
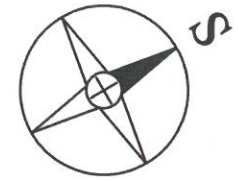


TLOCRT PRIZEMLJA

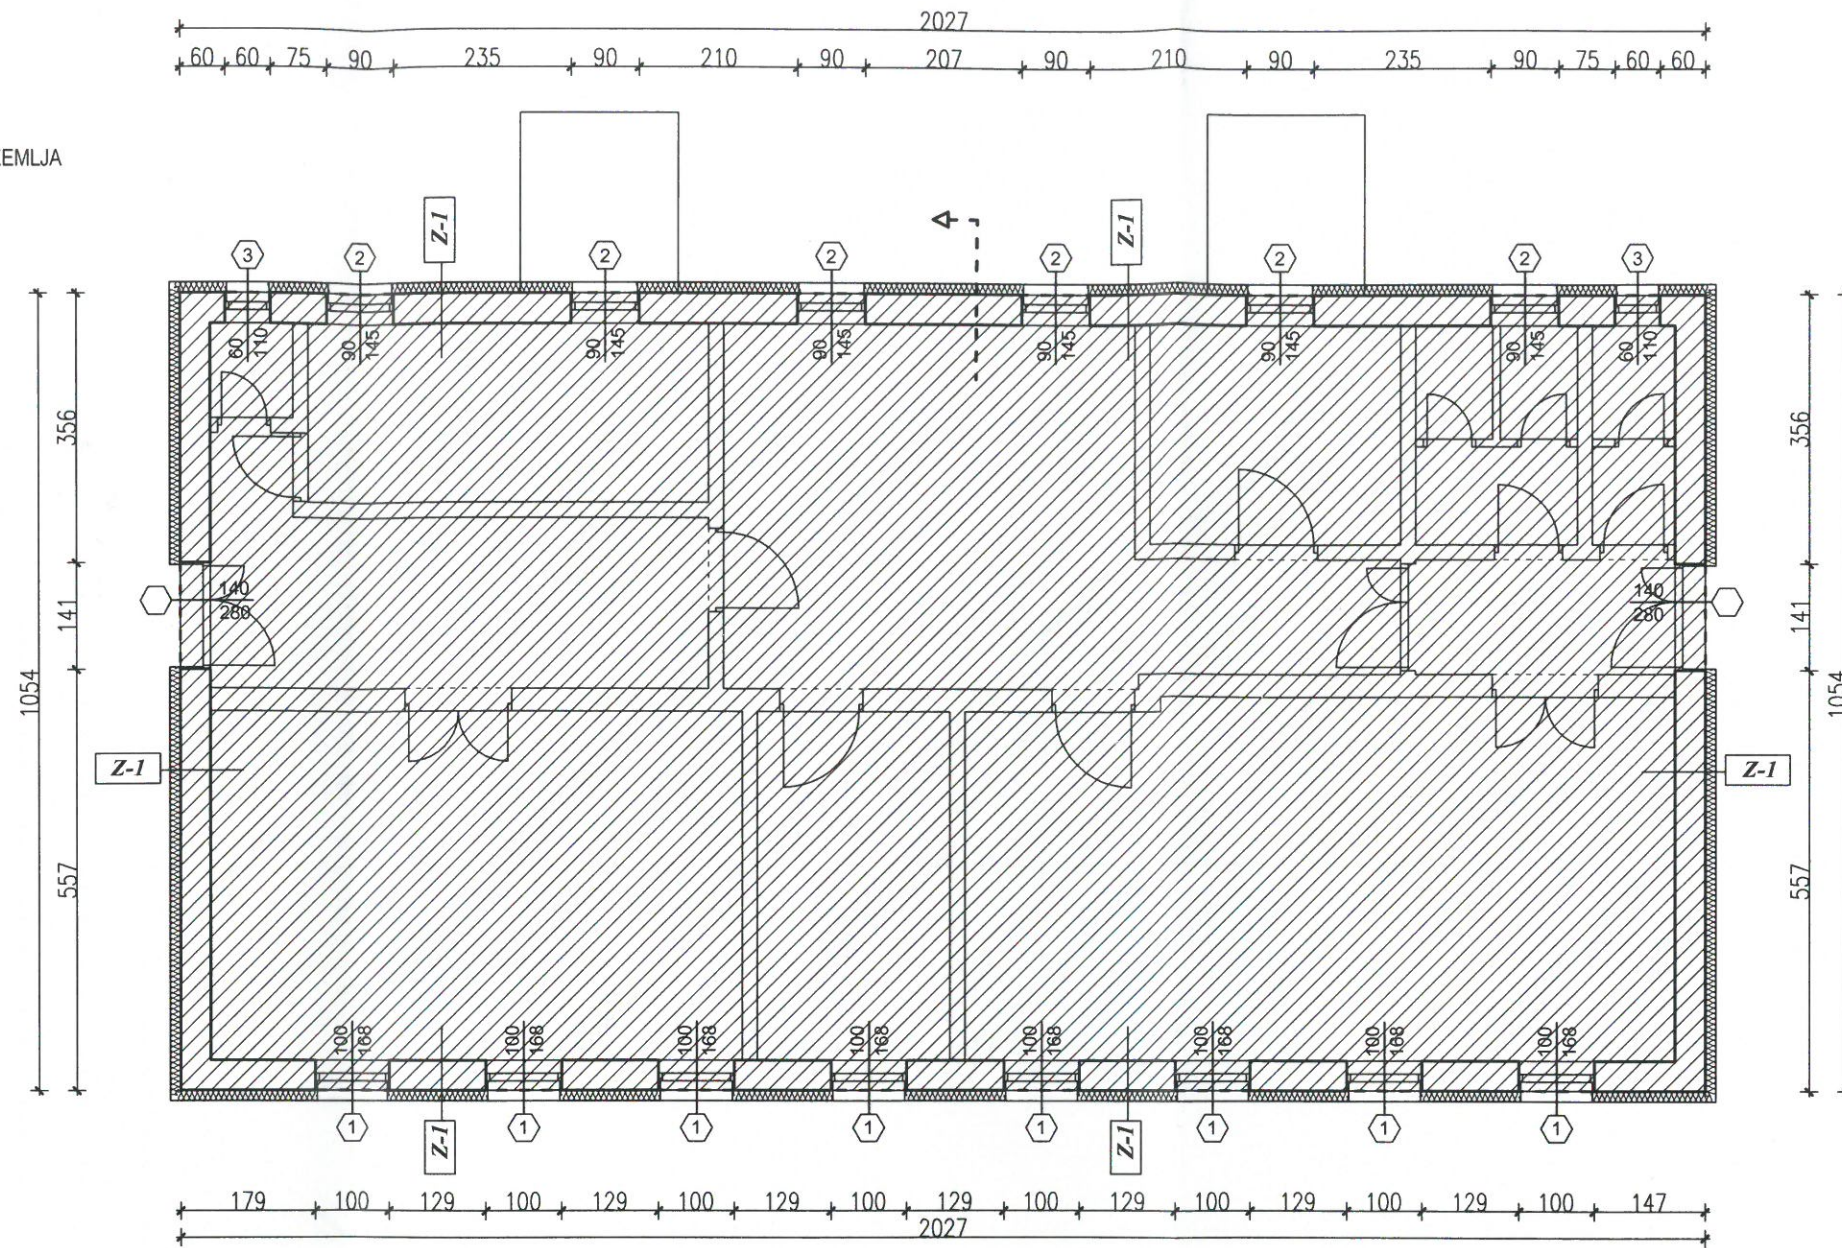


SLOJEVI KONSTRUKCIJE

Z1 - zid opeka,
 VAPNEO-CEMENTNA ŽBUKA, d=3 (cm)
 PUNA OPEKA OD GLINE, d=38 (cm)
 VAPNEO-CEMENTNA ŽBUKA, d=3 (cm)
 POLIMERNO-CEMENTNO LJEPILO, d=0,5 cm
 TOPLINSKA IZOLACIJA KAMENA VUNA, d=14 cm
 POLIMERNO-CEMENTNO LJEPILO SA ARMIRANOM
 TEKSTILNO STAKLENOM MREŽICOM, 2x
 PREDNAMAZ
 ZAVRŠNI SILIKATNI SLOJ, d=0,2 cm

S1 - strop prema negrijanom tavanu
 2 x OSB ploča, d=16 mm
 PE folija
 TERMOIZOLACIJA - polutvrda kamena vuna, d= 15 cm
 PE folija
 CEMENTNI ESTRIH d=5 cm
 FERT -strop, d=20 cm,
 VAPNEO-CEMENTNA ŽBUKA, d=2 cm)

P1 - pod prema negrijanim prostorijama
 KERAMIKA, d=1 (cm),
 CEMENTNI ESTRIH, d=6 cm
 BETON, d=10 cm
 PIJESAK, d=15 (cm),
 PUNA OPEKA OD GLINE, d=12 (cm),
 VAPNEO-CEMENTNA ŽBUKA, d=2 (cm),

 **GRIJANI PROSTOR**

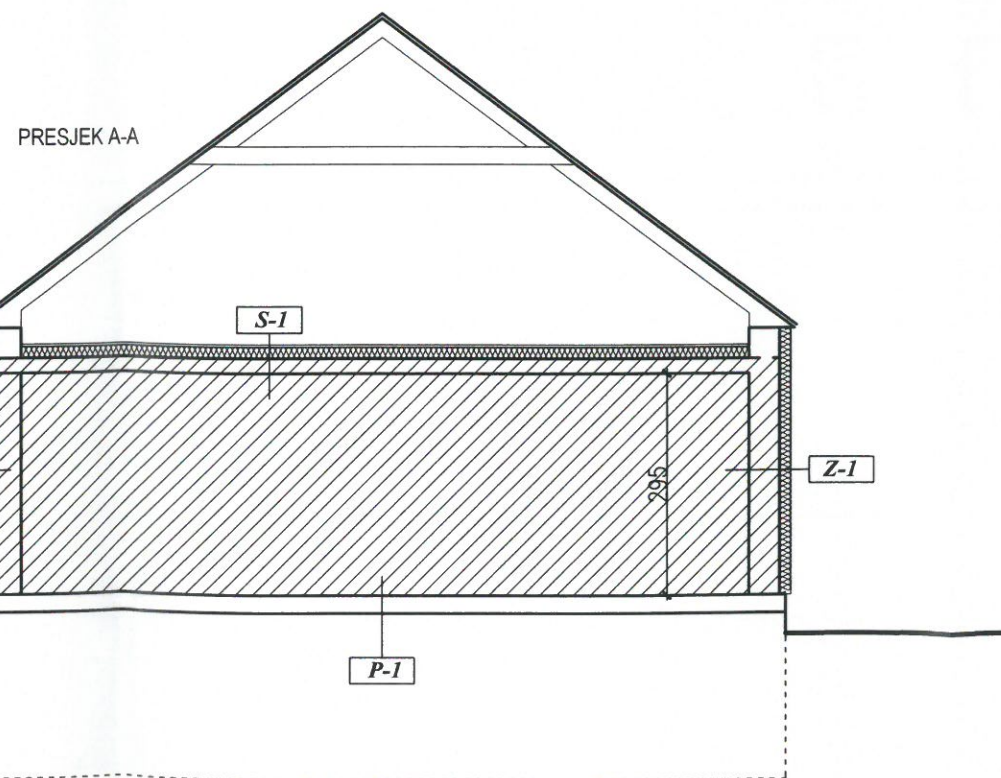

 Frana Supila 50, Varaždin PROJEKTIRANJE, NAZDOR, KONZALTING URED: Mavra Schlegnera 6 Knežinec Gomji, 42204 TURČIN telefon: +385 42/ 207-620 fax: +385 42/ 207-621	gradovina:	ZGRADA AMBULANTE - rekonstrukcija, ENERGETSKA OBNOVA		
	investitor:	OPĆINA PETRIJANEC, Trg Sv.Petra 1, PETRIJANEC		
	lokacija:	Petrijanec, Trg Sv.Petra 3, k.č.br.3/5, k.o. PETRIJANEC		
	vrsta projekta:	GLAVNI PROJEKT - energetska obnova zgrada MJERA - poboljšanje toplinske zaštine ovojnice zgrade		
	sadržaj lista:	TLOCRT PRIZEMLJA i PRESJEK A-A - planirano		
suradnik:	.	 HRVATSKA KOMORA INŽENJERA GRAĐEVINARSTVA Mladen Valentak mag. ing. aedif. Ovlašteni inženjer građevinarstva  G 4866	tehn. dnevnik:	738/17
izradio:	Mladen Valentak, d.i.g. ovlašteni inženjer građevinarstva		datum:	svibanj, 2017.
direktor:	Ivan Vindiš, d.i.a.		mjerilo:	1:100
			broj lista:	03