
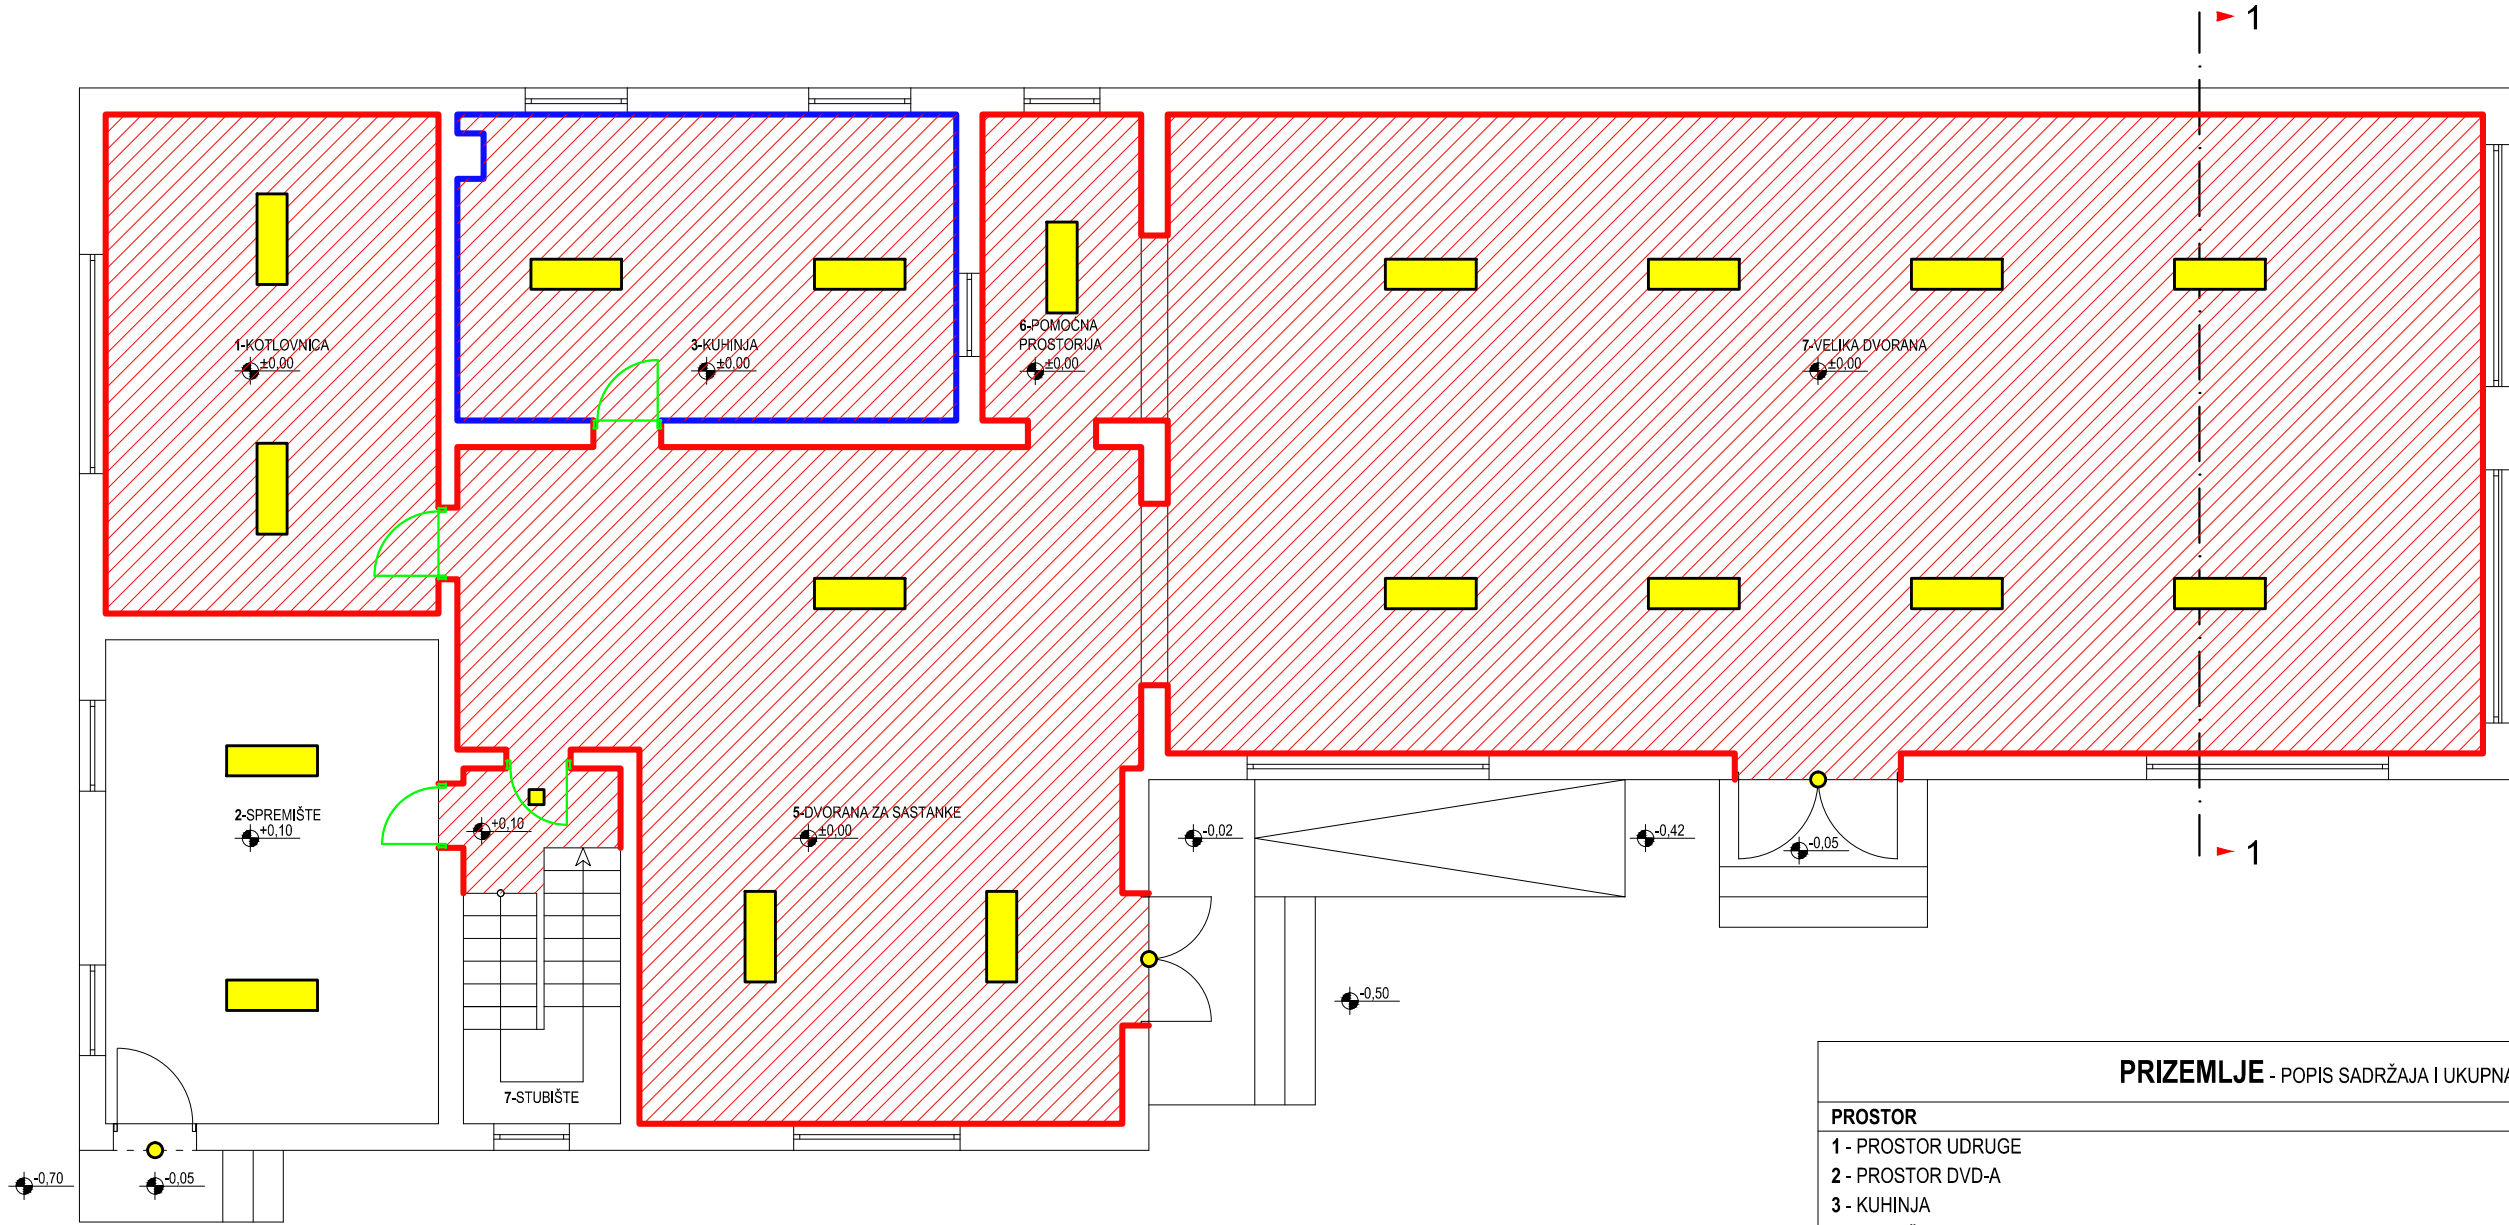


**TLOCRT PRIZEMLJA - POSTOJEĆE**

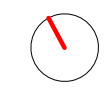


PRIZEMLJE - POPIS SADRŽAJA I UKUPNA KORISNA POVRŠINA		
PROSTOR		POVRŠINA (m <sup>2</sup> )
1 - PROSTOR UDRUGE	=	32,05 m <sup>2</sup>
2 - PROSTOR DVD-A	=	34,15 m <sup>2</sup>
3 - KUHINJA	=	29,75 m <sup>2</sup>
4 - STUBIŠTE	=	7,10 m <sup>2</sup>
5 - DVORANA ZA SASTANKE	=	72,90 m <sup>2</sup>
6 - POMOĆNA PROSTORIJA	=	10,95 m <sup>2</sup>
7 - VELIKA DVORANA	=	157,05 m <sup>2</sup>
<b>UKUPNO</b>	<b>=</b>	<b>343,95 m<sup>2</sup></b>

TUMAČ ZNAKOVLJA	
OZNAKA	
	SOKLA - KERAMIČKE PLOČICE - POSTOJEĆE
	KERAMIČKE PLOČICE PODNE - POSTOJEĆE
	ZIDNE - KERAMIČKE PLOČICE - H=160CM - POSTOJEĆE
	RASVJETNA TIJELA - POSTOJEĆA
	UNUTARNJA STOLARLIJA - POSTOJEĆA

<p><b>Arī</b>s d.o.o. Frana Supila 50, Varaždin PROJEKTIRANJE, NADZOR, KONZALTING URED: Mavra Schlegera 6 Kneginec Gornji 42204 TURČIN telefon: +385 42/ 207-620 www.aris.hr info@aris.hr</p>	građevina:	DRUŠTVENI DOM - zgrada javne namjene	<p><b>IVAN VINDIŠ</b> dipl.ing.arh. OVLAŠTENI ARHITEKT A 501</p>	oznaka mape:	/
	investitor:	OPĆINA PETRIJANEC, Ulica Vladimira Nazora 157, Petrijanec		datum:	veljača, 2020.
	lokacija:	Nova Ves Petrijanečka, Ulica Lj. Gaja 1, k.č.br. 394/1, k.o. Nova Ves Pet.		mjerilo:	1:100
	vrsta projekta:	PRILOG TROŠKOVNIKU		broj lista:	01
sadržaj lista:		TLOCRT PRIZEMLJA - POSTOJEĆE			
suradnik:	Mladen Valentak, d.i.g.				
projektant:	Ivan Vindiš, d.i.a.				
gl.projektant:	Ivan Vindiš, d.i.a.				
direktor:	Ivan Vindiš, d.i.a.				

# TLOCRT PRIZEMLJA - PLANIRANO

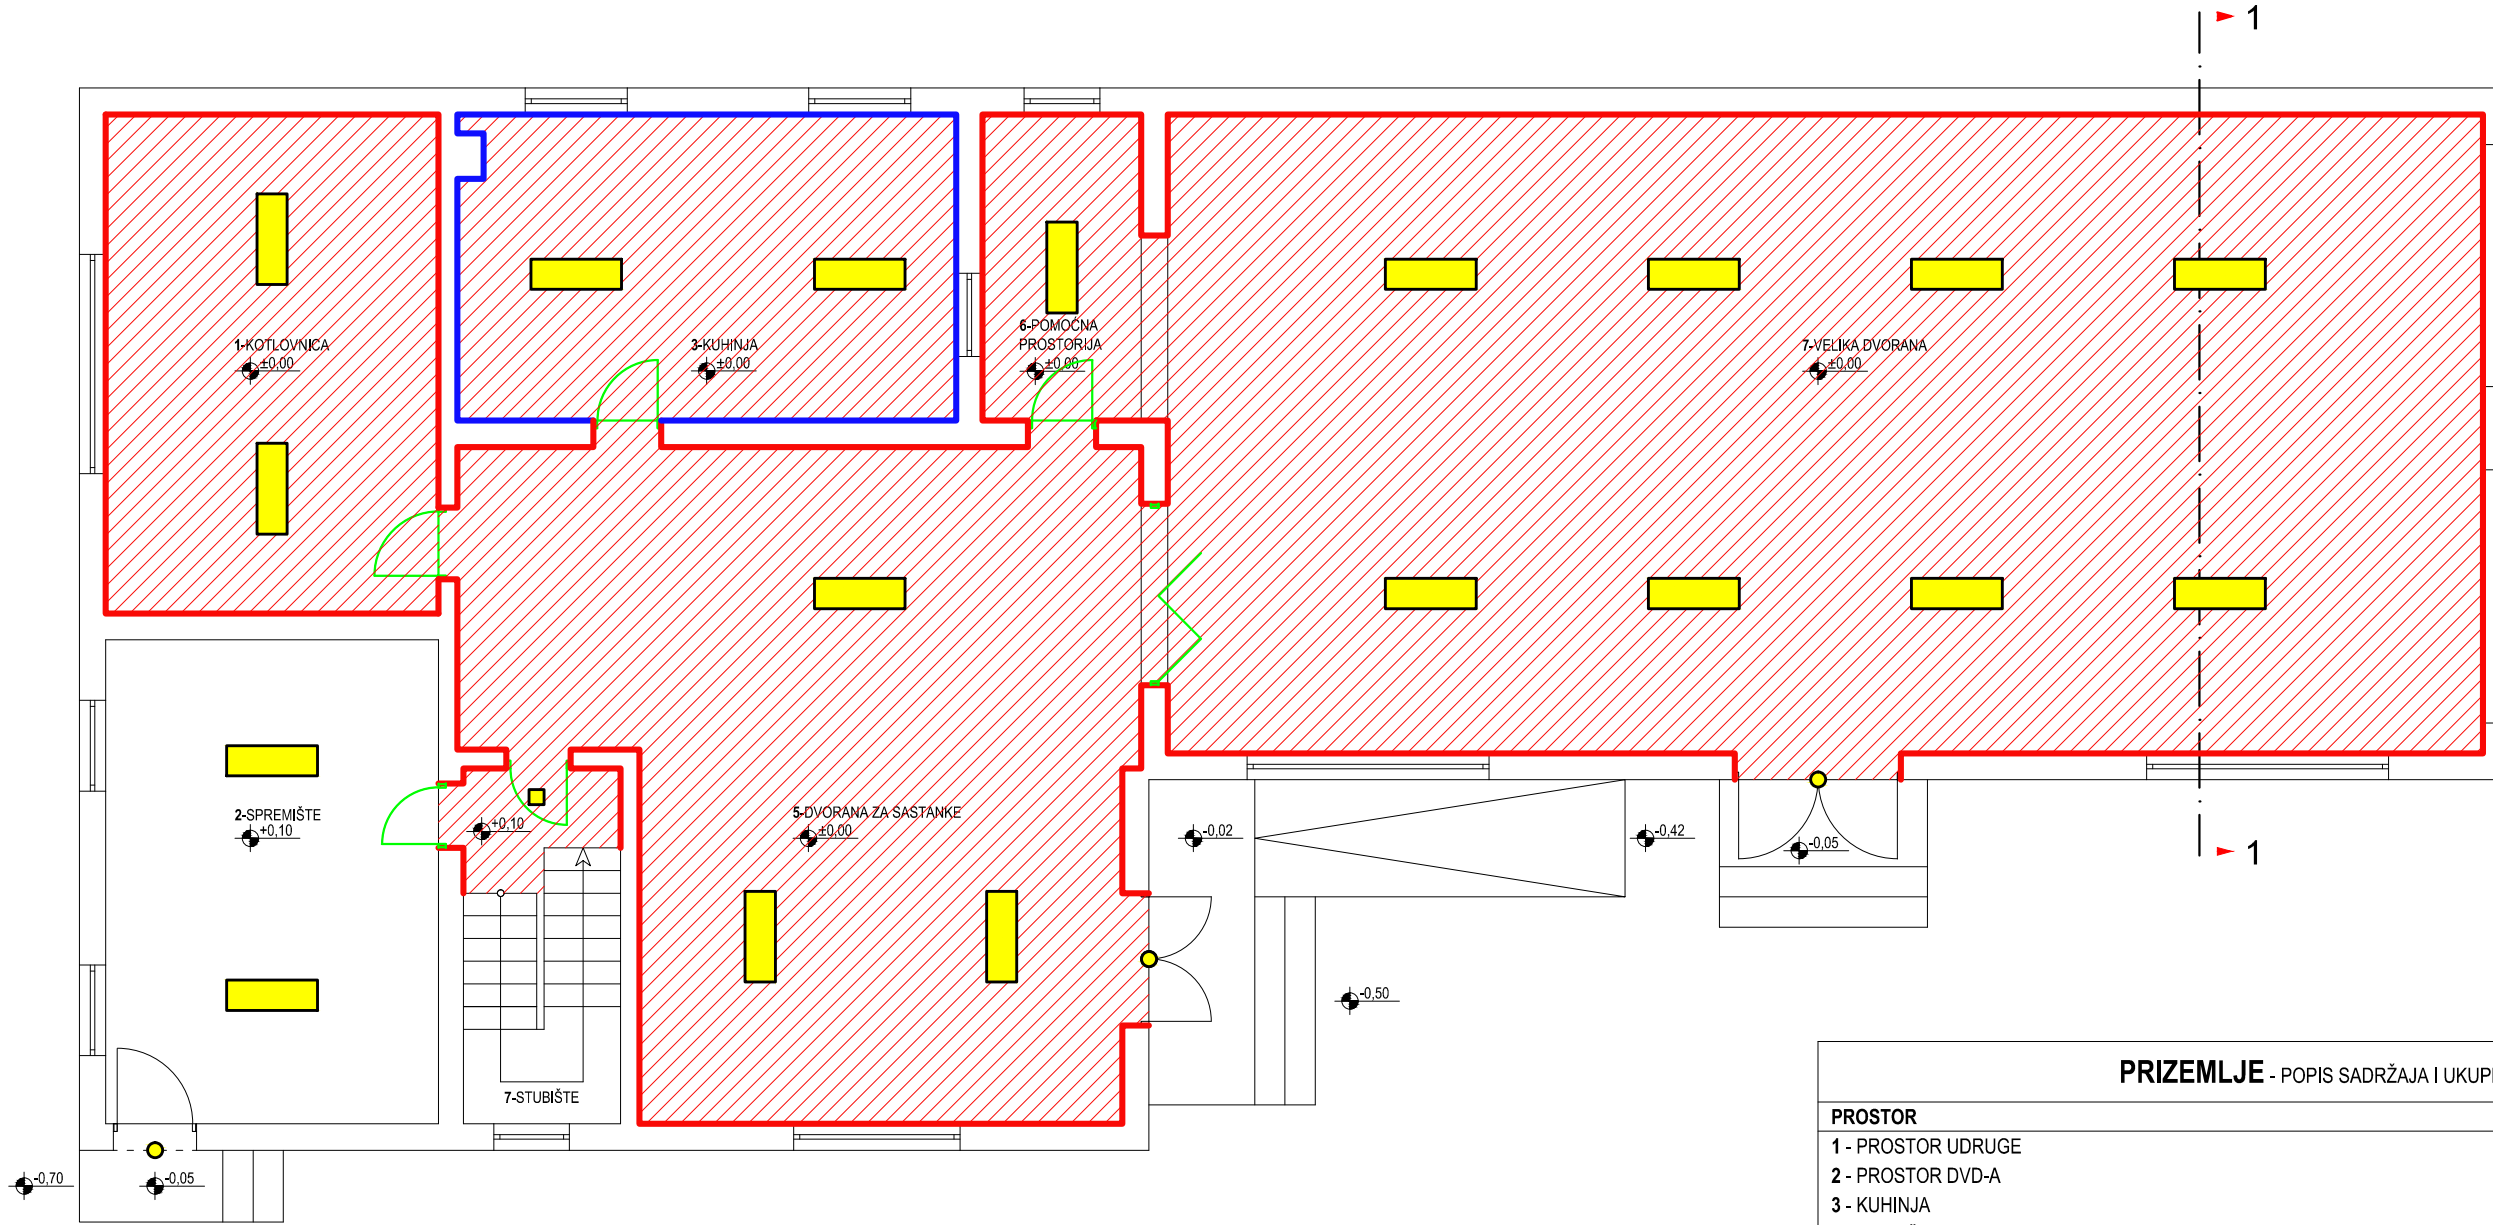



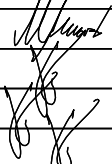

PRIZEMLJE - POPIS SADRŽAJA I UKUPNA KORISNA POVRŠINA		
PROSTOR		POVRŠINA (m <sup>2</sup> )
1 - PROSTOR UDRUGE	=	32,05 m <sup>2</sup>
2 - PROSTOR DVD-A	=	34,15 m <sup>2</sup>
3 - KUHINJA	=	29,75 m <sup>2</sup>
4 - STUBIŠTE	=	7,10 m <sup>2</sup>
5 - DVORANA ZA SASTANKE	=	72,90 m <sup>2</sup>
6 - POMOĆNA PROSTORIJA	=	10,95 m <sup>2</sup>
7 - VELIKA DVORANA	=	157,05 m <sup>2</sup>
<b>UKUPNO</b>	<b>=</b>	<b>343,95 m<sup>2</sup></b>

TUMAČ ZNAKOVLJA	
OZNAKA	
	SOKLA - KERAMIČKE PLOČICE - NOVO - H=8CM
	KERAMIČKE PLOČICE PODNE - NOVO
	ZIDNE - KERAMIČKE PLOČICE - H=160CM - NOVO
	LED RASVJETNA TIJELA - NOVO
	UNUTARNJA STOLARIJA - NOVO

 <b>Frana Supila 50, Varaždin</b> PROJEKTIRANJE, NADZOR, KONZALTING URED: Mavra Schlegera 6 Knežinec Gornji 42204 TURČIN telefon: +385 42/ 207-620 www.aris.hr info@aris.hr	građevina:	DRUŠTVENI DOM - zgrada javne namjene	
	investitor:	OPĆINA PETRIJANEC, Ulica Vladimira Nazora 157, Petrijanec	
	lokacija:	Nova Ves Petrijanečka, Ulica Lj. Gaja 1, k.č.br. 394/1, k.o. Nova Ves Pet.	
	vrsta projekta:	PRILOG TROŠKOVNIKU	
sadržaj lista:	TLOCRT PRIZEMLJA - PLANIRANO		
suradnik:	Mladen Valentak, d.i.g.	 <b>IVAN VINDIŠ</b> dipl.ing.arh. OVLAŠTENI ARHITEKT A 501	
projektant:	Ivan Vindiš, d.i.a.		
gl.projektant:	Ivan Vindiš, d.i.a.		
direktor:	Ivan Vindiš, d.i.a.		
oznaka mape:	/	datum:	veljača, 2020.
mjerilo:	1:100	broj lista:	02

## PRESJEK 1-1

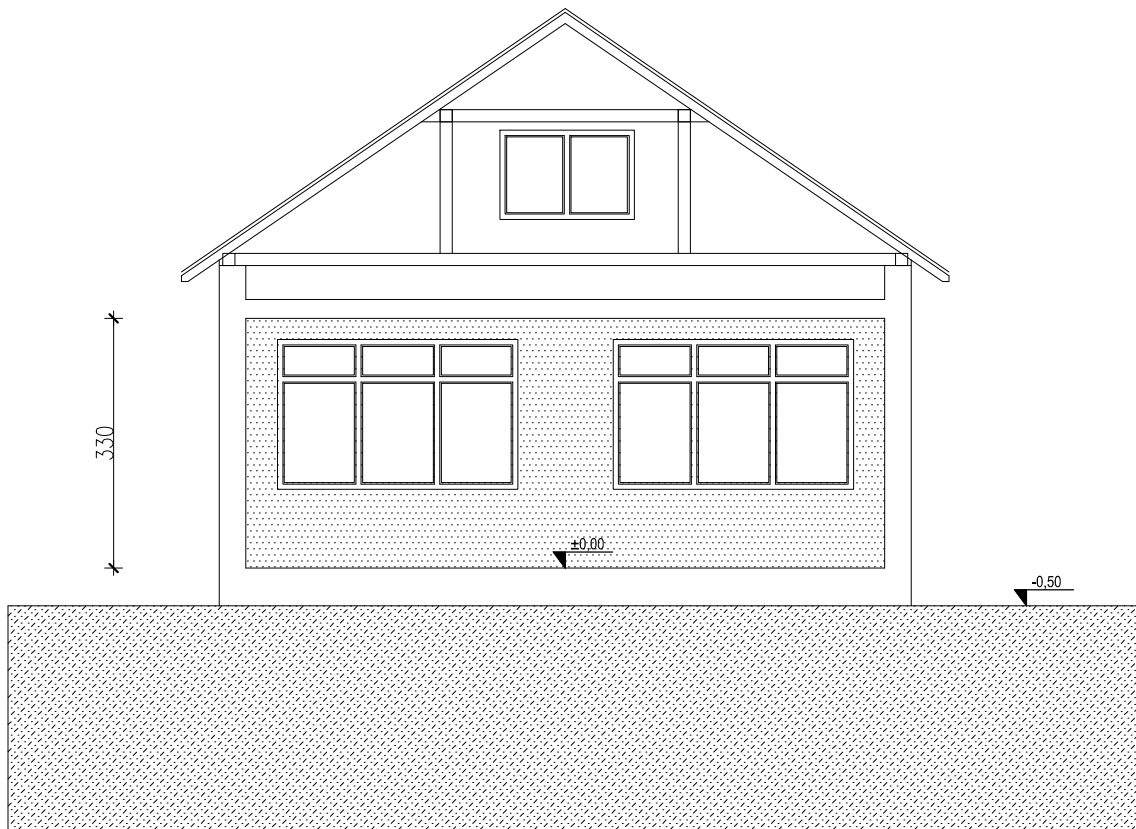

 <b>Frana Supila 50, Varaždin</b> PROJEKTIRANJE, NADZOR, KONZALTING URED: Mavra Schlengera 6 Knežinec Gornji 42204 TURČIN telefon: +385 42/ 207-620 www.aris.hr info@aris.hr	građevina:	DRUŠTVENI DOM - zgrada javne namjene	
	investitor:	OPĆINA PETRIJANEC, Ulica Vladimira Nazora 157, Petrijanec	
	lokacija:	Nova Ves Petrijanečka, Ulica Lj. Gaja 1, k.č.br. 394/1, k.o. Nova Ves Pet.	
	vrsta projekta:	PRILOG TROŠKOVNIKU	
	sadržaj lista:	PRESJEK 1-1	
suradnik:	Mladen Valentak, d.i.g.	  <b>IVAN VINDIŠ</b> dipl.ing.arh. OVLAŠTENI ARHITEKT A 501	oznaka mape: /
projektant:	Ivan Vindiš, d.i.a.		datum: veljača, 2020.
gl.projektant:	Ivan Vindiš, d.i.a.		mjerilo: 1:100
direktor:	Ivan Vindiš, d.i.a.		broj lista: 03