


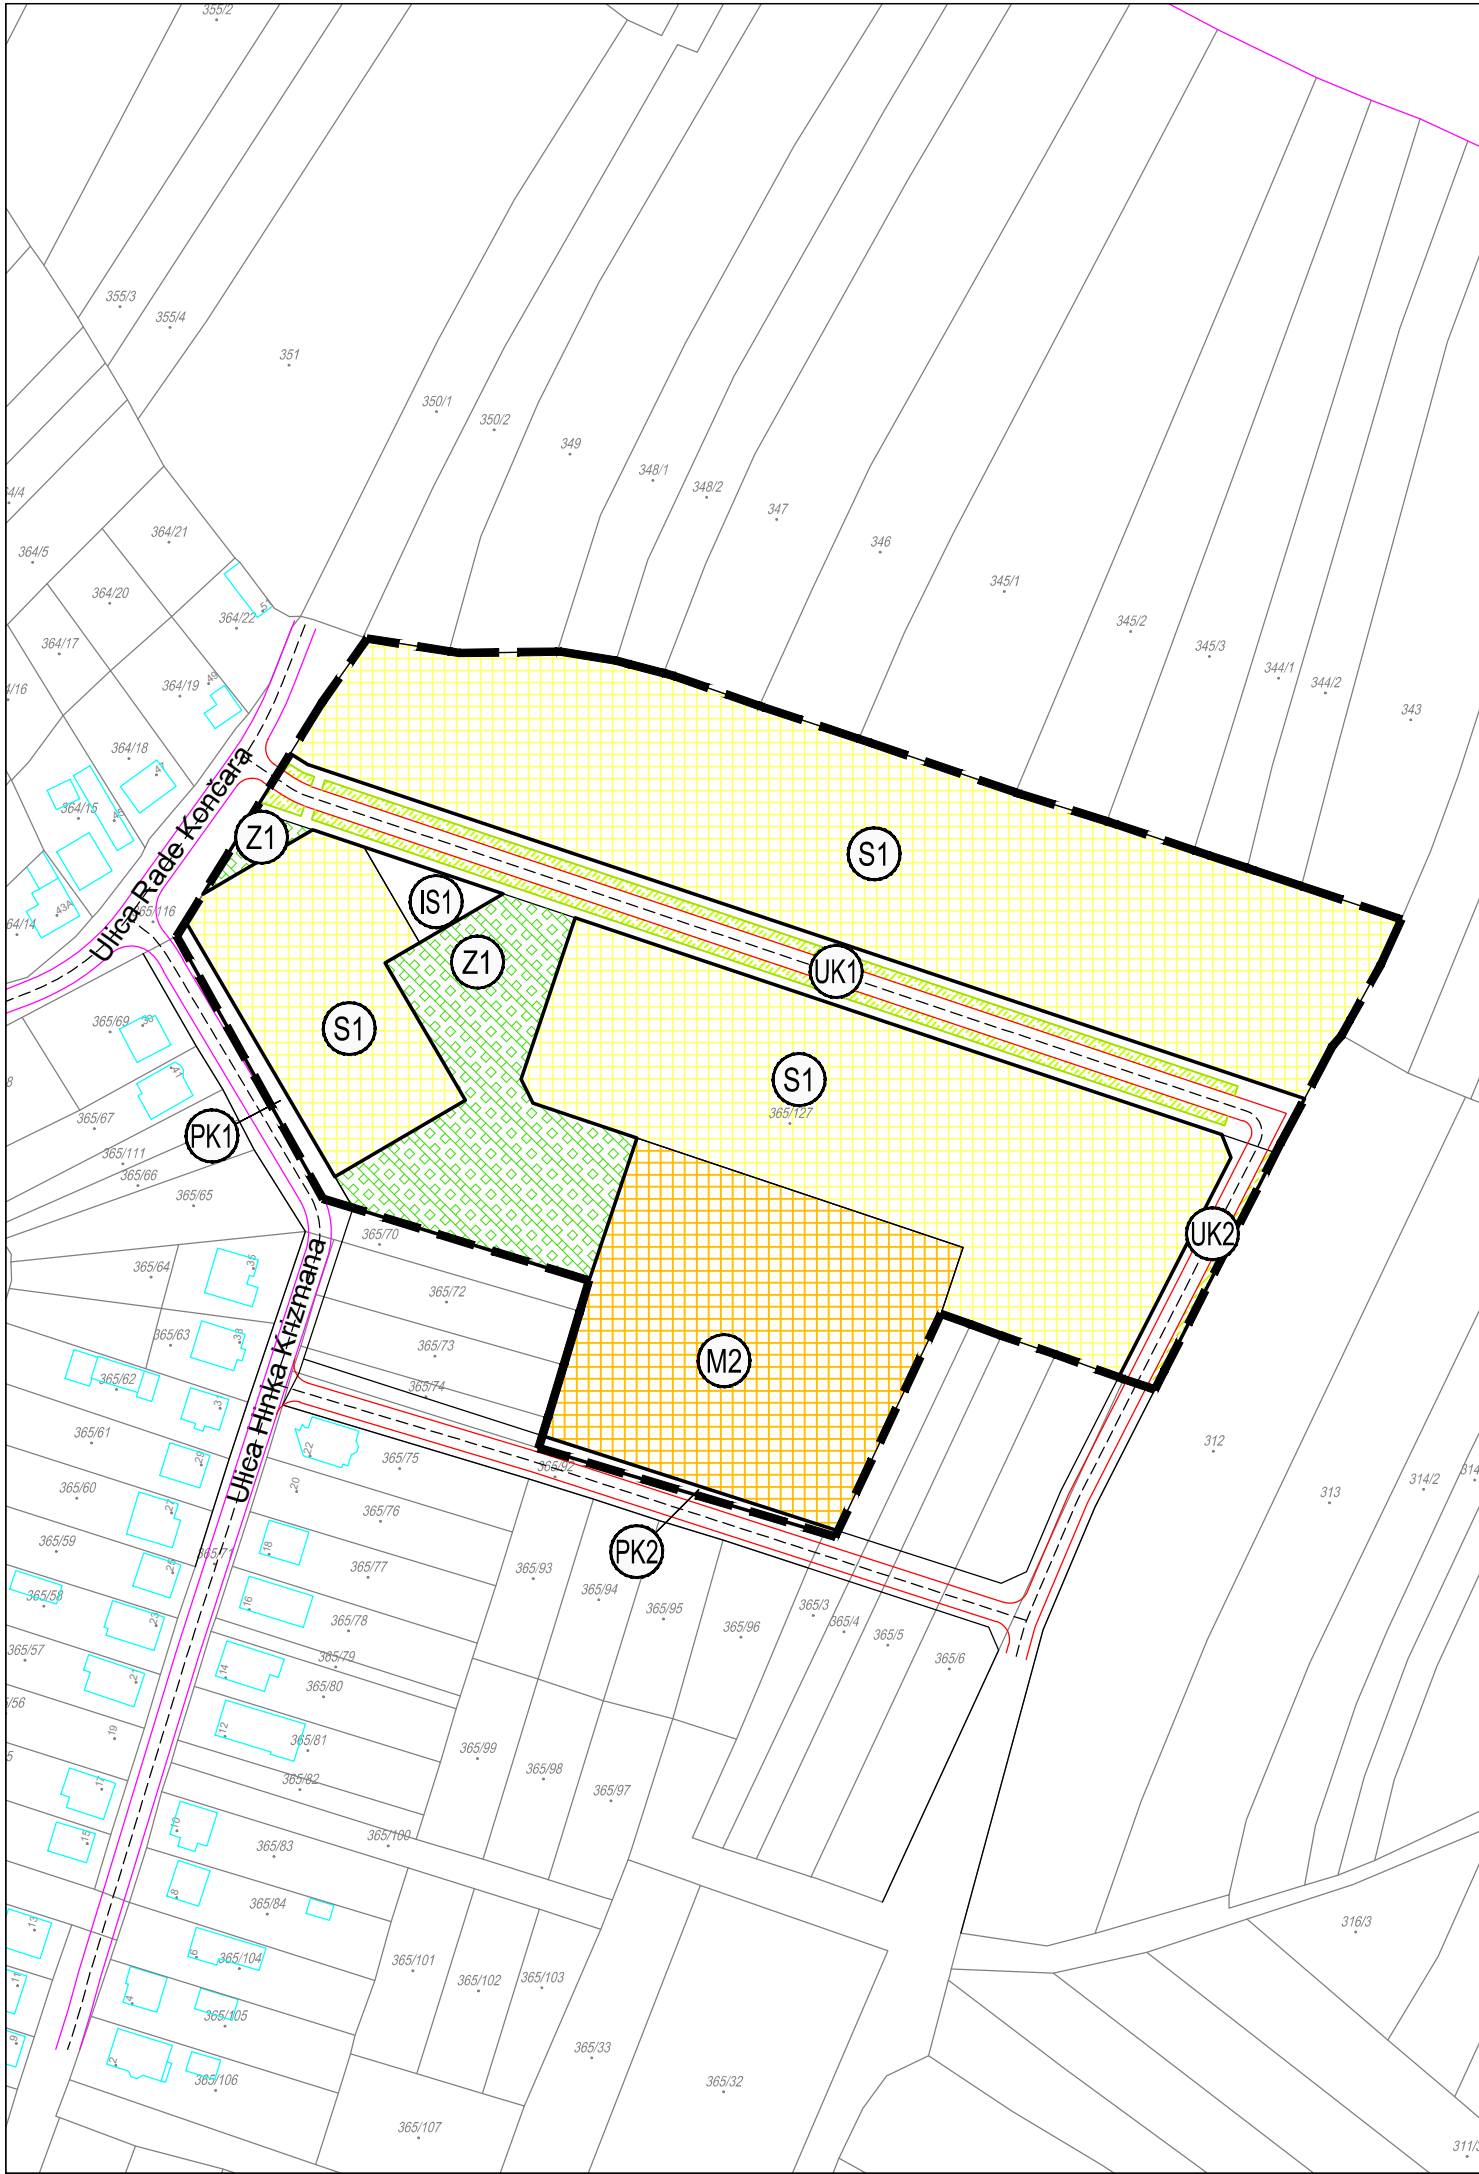

TUMAČ PLANSKOG ZNAKOVLJA

- GRANICA OBUHVATA UPU
- BROJ I GRANICA POSTOJEĆE KATASTARSKE ČESTICE
- POSTOJEĆE GRAĐEVINE
- GRANICA NAMJENE POVRŠINA
- GRANICA ČESTICA POVRŠINA JAVNE NAMJENA
- POSTOJEĆA CESTA
- PLANIRANA CESTA
- PJEŠAČKE I BIKIKLISTIČKE STAZE I ZELENE POVRŠINE UNUTAR ULIČNOG KORIDORA

RAZVOJ I UREĐENJE
NAMJENA POVRŠINA

- STAMBENA NAMJENA - individualna
- MJEŠOVITA NAMJENA - stambena i/ili poslovna
- JAVNE ZELENE POVRŠINE
- PROMETNE POVRŠINE - ulični koridor, s numeričkom oznakom
- POVRŠINA INFRASTRUKTURNIH SUSTAVA - trafostanica - IS1
- PROMETNE POVRŠINE - proširenje uličnog koridora

100 m

02040

PRIJEDLOG ZA JAVNU RASPRAVU

ŽUPANIJA: VARAŽDINSKA ŽUPANIJA

OPĆINA: PETRIJANEC

NAZIV URBANISTIČKOG PLANA:

URBANISTIČKI PLAN UREĐENJA SJEVEROISTOČNOG DIJELA
NASELJA NOVA VES PETRIJANEČKA

NAZIV KARTOGRAFSKOG PRIKAZA:

KORIŠTENJE I NAMJENA POVRŠINA

BROJ KARTOGRAFSKOG PRIKAZA: 1.

MJERILO KARTOGRAFSKOG PRIKAZA: 1:2000

ODLUKA O IZRADI URBANISTIČKOG PLANA UREĐENJA:
"SLUŽBENI VJESNIK VARAŽDINSKE ŽUPANIJE " BR. 26/22

ODLUKA PREDSTAVNIČKOG TIJELA O DONOŠENJU PLANA:

OBJAVA JAVNE RASPRAVE:
"VARAŽDINSKE VIJESTI" BR.4052 OD 30.08.2022.

JAVNI UVID ODRŽAN:
OD 12.09.2022. DO 11.10.2022.

PEČAT TIJELA ODGOVORNOG ZA PROVOĐENJE JAVNE RASPRAVE:

ODGOVORNA OSOBA ZA PROVOĐENJE JAVNE RASPRAVE:

Ankica Košić
ime, prezime i potpis

PRAVNA OSOBA KOJA JE IZRADILA PLAN: URBIA d.o.o. Čakovec

I. G. Kovačića 10, Čakovec; tel. 040/373 400

PEČAT PRAVNE OSOBE KOJA JE IZRADILA PLAN:

ODGOVORNI VODITELJ:

direktorica:
Vesna Makovec, dipl.ing.arh.

ovlaštena arhitektica urbanistica:
Vesna Makovec, dipl.ing.arh.

BROJ PLANA: UPU - 01/2022

DATUM: 09/2022

STRUČNI TIM U IZRADI PLANA:

1. V. Makovec, dipl.ing.arh.

2. B. Perhoč, dipl.ing.arh.

3. B. Balent, struč.spec.ing.aedif.

5. M. Bratković, mag.ing.aedif.

6. M. Bakač, dipl.oec.

PEČAT PREDSTAVNIČKOG TIJELA:

PREDSJEDNIK PREDSTAVNIČKOG TIJELA:

(ime, prezime i potpis)

ISTOVJETNOST S IZVORNIKOM OVJERAVA:

PEČAT:

(ime, prezime i potpis)