


k.č.br.325/6, k.o.Petrijanec

postojeća ograda

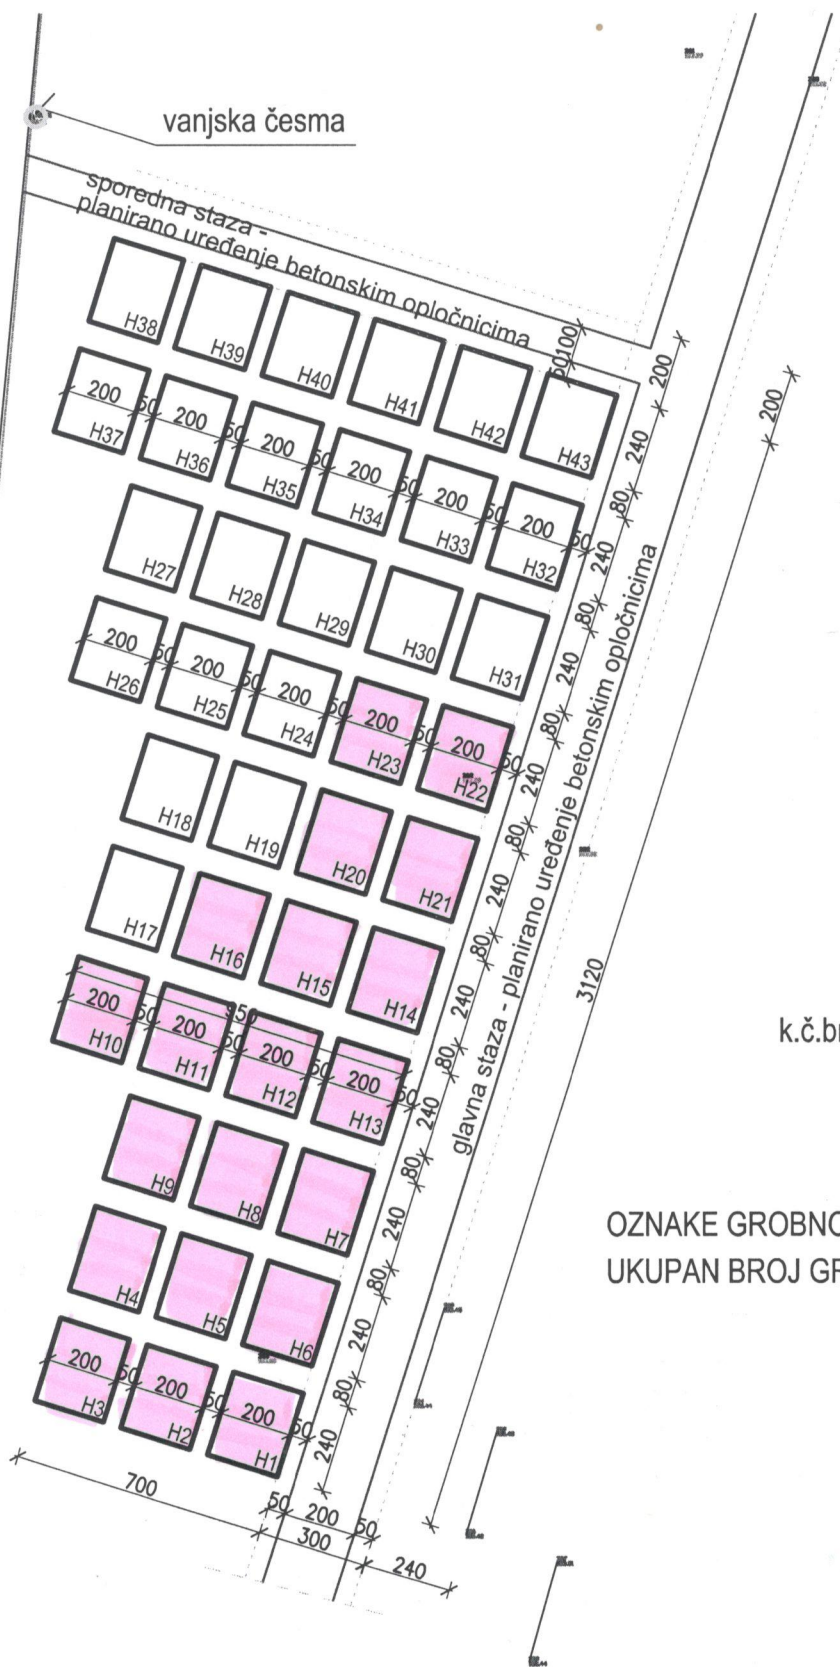

Raspored grobnih mjesta

INVESTITOR

OPĆINA PETRIJANEC,
Vladimira Nazora 157, Petrijanec

LOKACIJA

PETRIJANEC
k.č.br. 1204, k.o. Petrijanec



k.č.br.1204, k.o.Petrijanec

OZNAKE GROBNOG MJESTA : H1, H2, H3...n
UKUPAN BROJ GROBNIH MJESTA : 43 kom

Aris d.o.o.
Frana Supila 50, Varaždin
PROJEKTIRANJE, NADZOR, KONZALTING
URED:
Mavra Schlengera 6
Knežinec Gornji
42204 TURČIN
telefon: +385 42/ 207-620
fax: +385 42/ 207-621

projektant: Matija Vindiš, m.i.g.
suradnik: Mladen Valentak, d.i.g.
suradnik: .
direktor: Ivan Vindiš, d.i.a.

građevina:	UREĐENJE PARCELE GROBLJA		
investitor:	OPĆINA PETRIJANEC, Vladimira Nazora 157, Petrijanec		
lokacija:	Petrijanec, k.č.br. 1204, k.o. Petrijanec		
vrsta projekta:	GRAĐEVINSKI PROJEKT - glavni		
sadržaj lista:	SITUACIJA - prijedlog rasporeda grobnih mjesta		
	HRVATSKA KOMORA INŽENJERA GRAĐEVINARSTVA	tehn. dn:	.
	Matija Vindiš	datum:	siječanj, 2025.
	mag.inž.grad.	mjerilo:	1:200
	Ovlašteni inženjer građevinarstva	broj lista:	01



G 5711

