


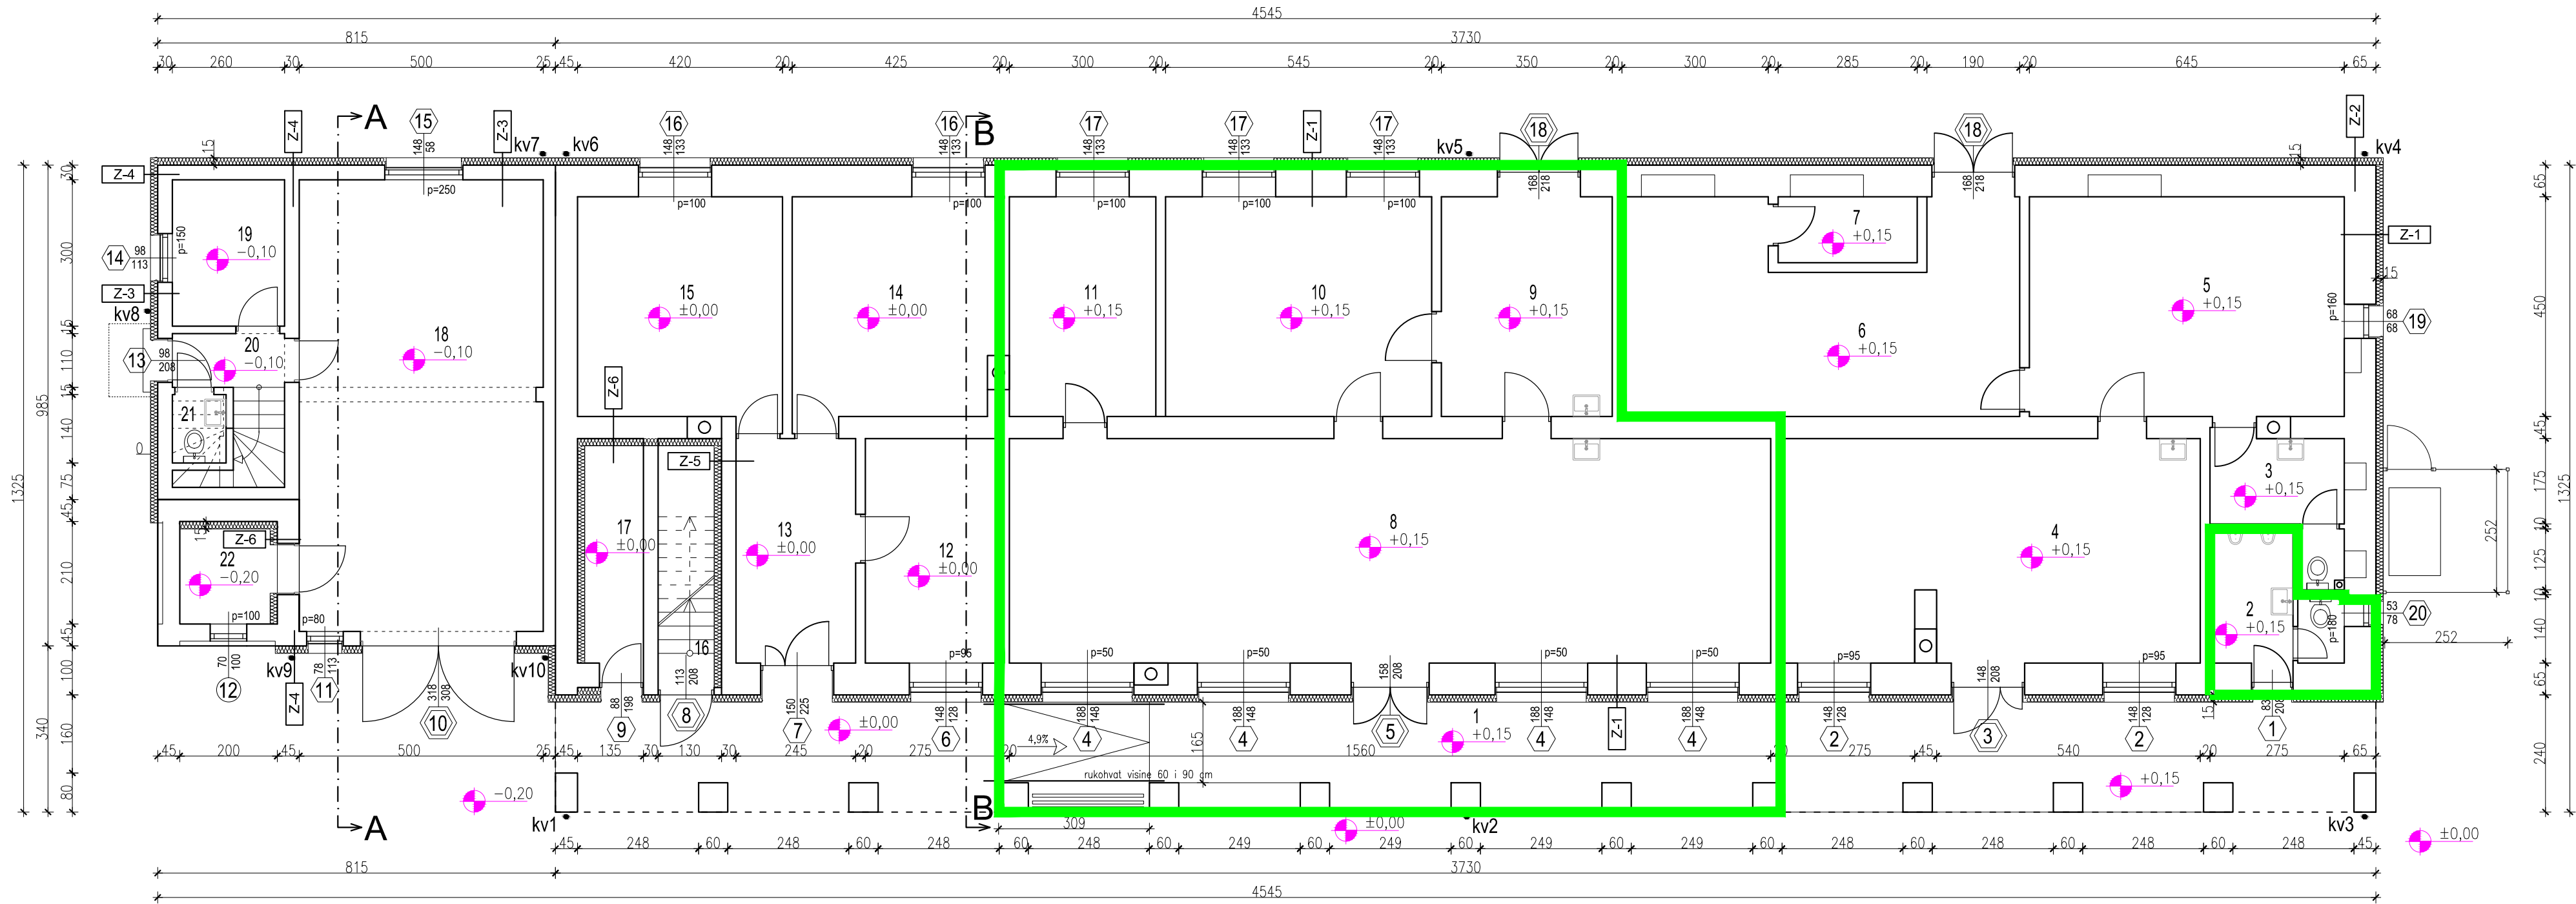

PRIZEMLJE - korisna površina		m²			
1	natkriveni trijem	84.85	13	hodnik	11.25
2	wc 1 (zajednički)	6.15	14	prostor mjesnog odbora 2	19.15
3	wc 2 (zajednički)	6.05	15	prostor mjesnog odbora 3	19.25
4	prostor udruge 1	38.90	16	stubište (prema katu)	6.70
5	prostor udruge 2	29.05	17	spremište 7	6.55
6	spremište 1	31.65	18	garaža za vatrogasno vozilo	46.20
7	spremište 2	3.85	19	prostor DVD-a 1	6.90
8	mala dvorana	71.75	20	hodnik sa stubištem	4.70
9	spremište 4	15.75	21	wc 3 (zajednički - ispod stubišta)	1.55
10	spremište 5	24.55	22	prostor unutar tornja	4.20
11	spremište 6	13.50			
12	prostor mjesnog odbora 1	12.65			
				UKUPNO korisna površina:	465.15



KAZALO STOLARIJE:

- 12 drvena stolarija - POSTOJEĆA (toranj 4kom)
- 7 PVC stolarija - POSTOJEĆA (prizemlje 1kom)
- PVC stolarija - NOVA
- AL stolarija - NOVA

SEKTOR PLANIRANOG ZAHVATA

Aris d.o.o. Frana Supila 50, Varaždin PROJEKTIRANJE, NADZOR, KONZALTING URED: Mavra Schlengera 6 Kneževac Gornji 42204 TURČIN telefon: +385 42/ 207-620 fax: +385 42/ 207-621	građevina:	DRUŠTVENI I VATROGASNI DOM /zgrada javne i društvene namjene/	
	investitor:	OPĆINA PETRIJANEC, Ulica Vladimira Nazora 157, Petrijanec	
	lokacija:	Ulica braće Radić 92, Strmec Podravski, k.č.br. 667/2, k.o. Družbinec	
	vrsta projekta:	GLAVNI PROJEKT	
projektant: Ivan Vindiš, dipl.ing.arh. suradnici: Matija Vindiš, mag.ing.aedif. Igor Obadić, mag.ing.geoling. direktor: Ivan Vindiš, dipl.ing.arh.	sadržaj lista:	TLOCRT PRIZEMLJA - PRIKAZ SEKTORA PLANIRANOG ZAHVATA	
	ovlašteni arhitekt:	IVAN VINDIŠ dipl.ing.arh. OVLAŠTENI ARHITEKT A 501	
	oznake mape:	1058/23A	
	ZOP:	OP-1058/23	
	datum:	travanj 2023.	
	mjerilo:	1:100	
	broj lista:	01	

sadržaj ove stranice autorsko je vlasništvo firme "Aris d.o.o." temeljem priloženog potpisa i pečata

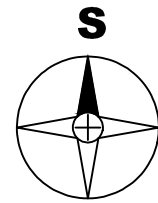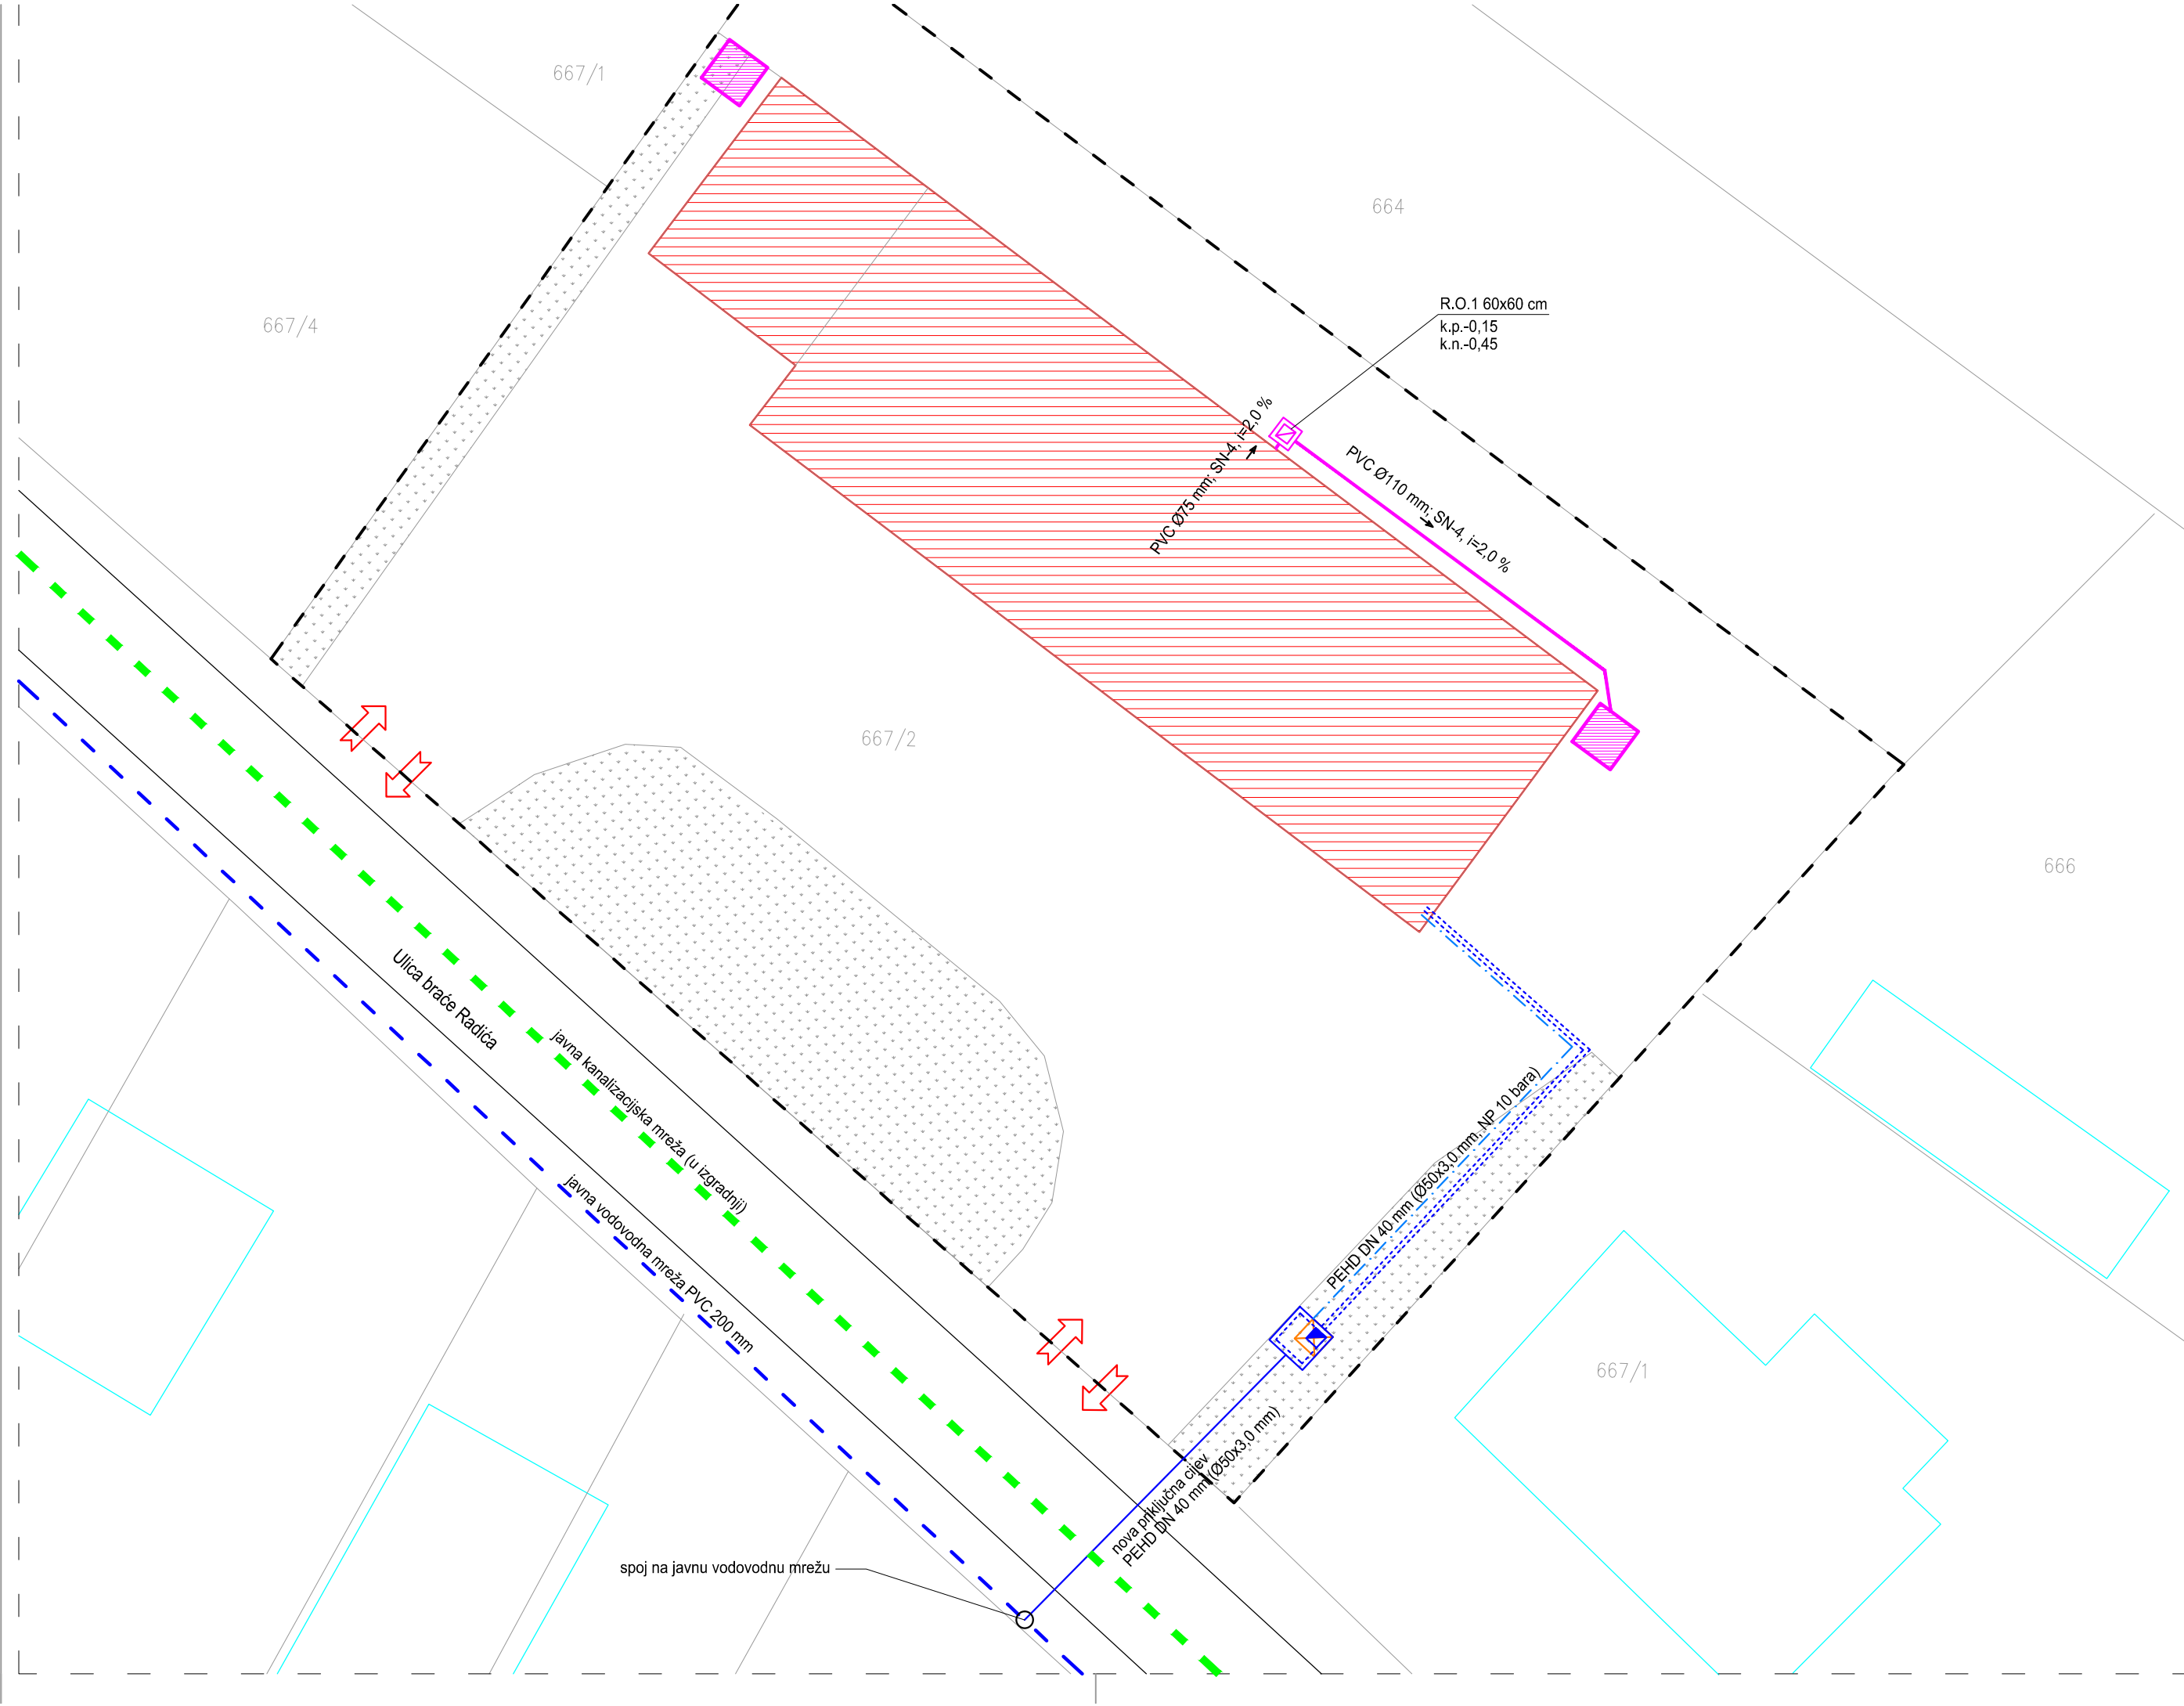





SITUACIJA
1 : 250


Investitor:
OPĆINA PETRIJANEC
Ulica Vladimira Nazora 157, Petrijanec

Lokacija:
Strmec Podravski, Ulica braće Radić 92,
k.č.br. 667/2, k.o. Družbinec

KAZALO:

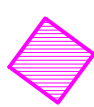- | | |
|---|--|
|  | granica predmetne parcele |
|  | granice katastarskih čestica |
|  | asfaltirana prometnica |
|  | predmetna zgrada |
|  | asfaltirane površine |
|  | ozelenjene površine |
|  | susjedne zgrade |
|  | kolni i pješački ulaz/izlaz na parcelu |
|  | postojeći vodomjerno okno
ruši se! |
|  | novo vodomjerno okno |
|  | novi vodovod - PROTUPOŽARNA VODA |
|  | postojeći vodovod - SANITARNA VODA
ostaje! |
|  | postojeća septička jama
ostaje! |
|  | fekalna kanalizacija |
|  | reviziono okno fekalne kanalizacije
sv.dim 60x60 cm |

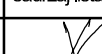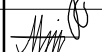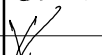 Frana Supila 50, Varaždin PROJEKTIRANJE, NADZOR, KONZALTING URED: Mavra Schlengera 6 Knežinec Gornji 42204 TURČIN telefon: +385 42/ 207-620 fax: +385 42/ 207-621		građevina: DRUŠTVENI I VATROGASNI DOM / zgrada javne i društvene namjene/ investitor: OPĆINA PETRIJANEC, Ulica Vladimira Nazora 157, Petrijanec lokacija: Ulica braće Radić 92, Strmec Podravski, k.č.br. 667/2, k.o. Družbinec vrsta projekta: GLAVNI PROJEKT sadržaj lista: SITUACIJA - vodovod i kanalizacija - PLANIRANI ZAHVAT			
projektant:	Ivan Vindiš, dipl.ing.arh.	   	ovlaštenu arhitekt:  IVAN VINDIŠ dipl.ing.arh. OVLAŠTENI ARHITEKT A 501	oznake mape: 1058/23A	
suradnici:	Matija Vindiš, mag.ing.aedif. Igor Obadić, mag.ing.geoling			ZOP: OP-1058/23 datum: travanj 2023. mjerilo: 1:250	
direktor:	Ivan Vindiš, dipl.ing.arh.			broj lista: 16	

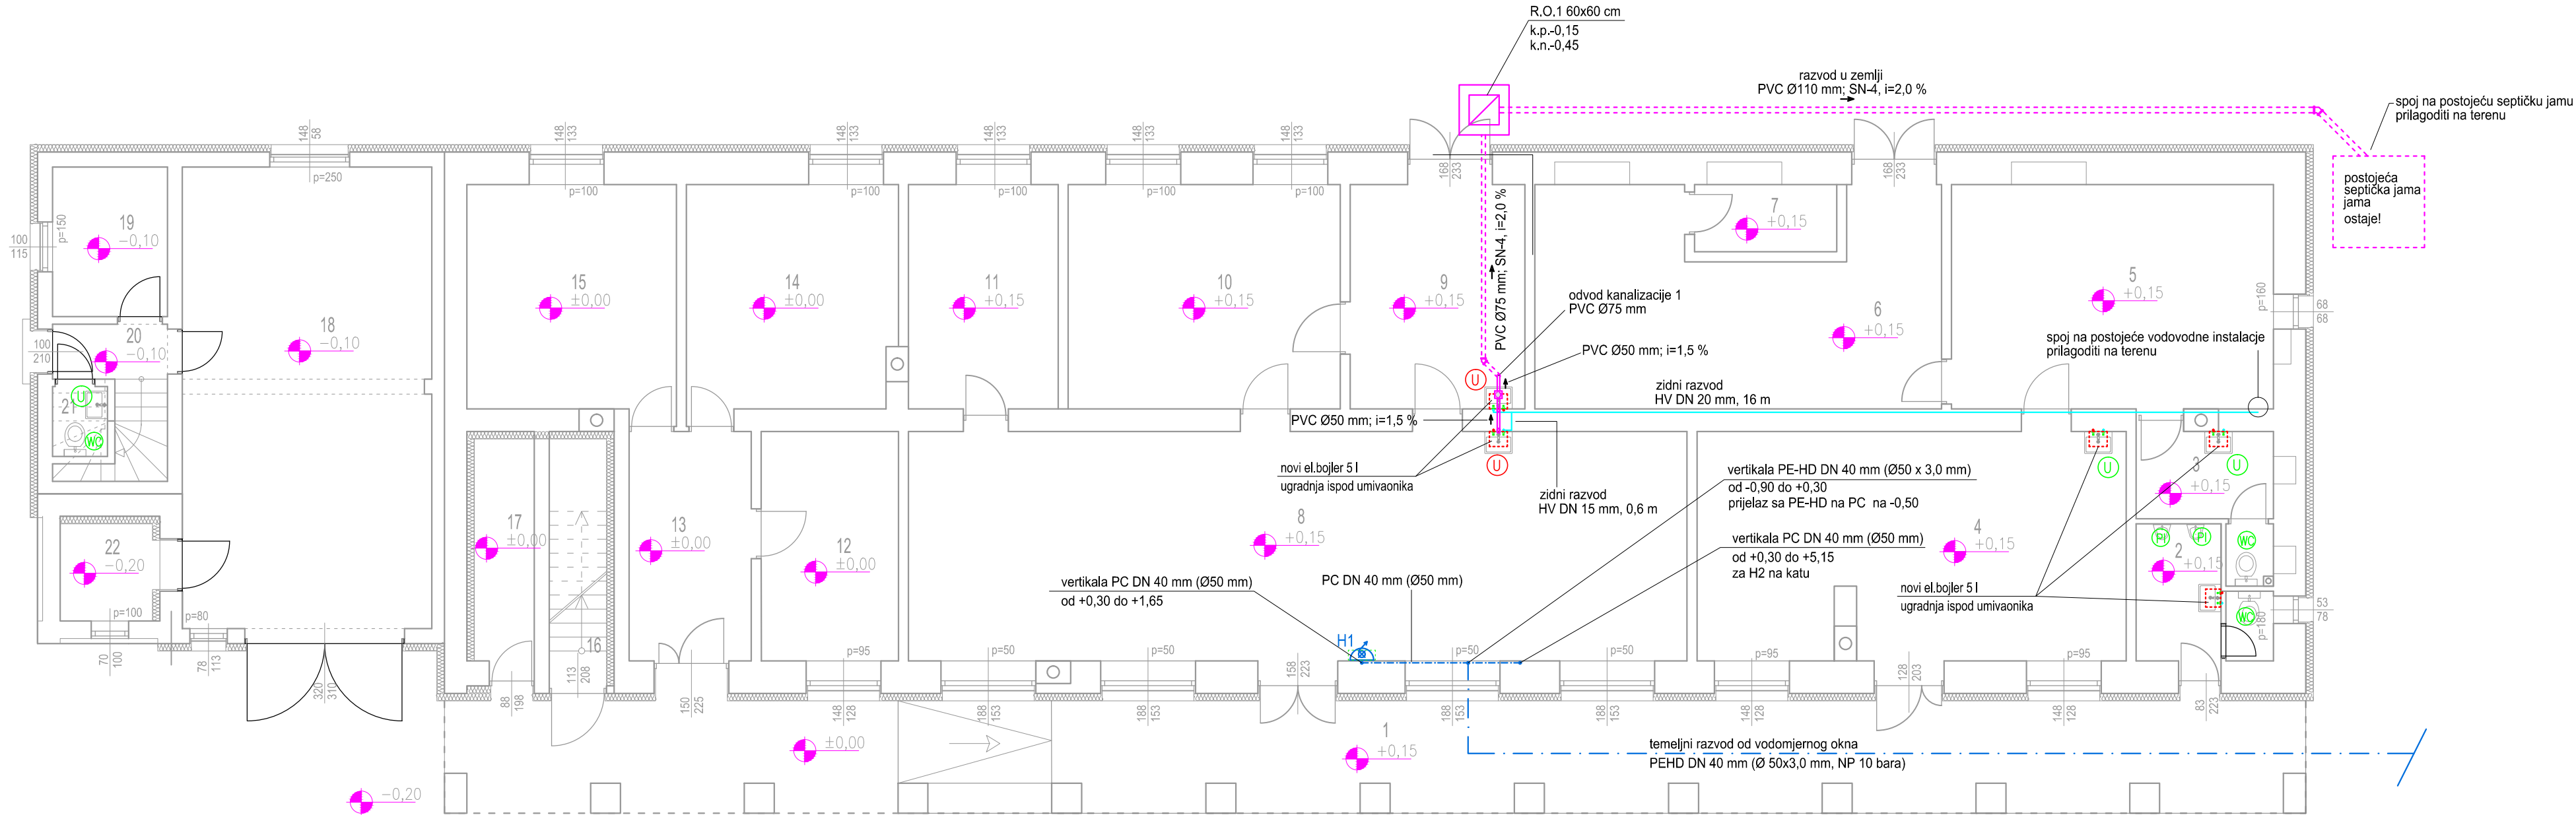

PRIZEMLJE - korisna površina		m ²			
1	natkriveni trijem	84.85	13	hodnik	11.25
2	wc 1 (zajednički)	6.15	14	prostor mjesnog odbora 2	19.15
3	wc 2 (zajednički)	6.05	15	prostor mjesnog odbora 3	19.25
4	prostor udruge 1	38.90	16	stubište (prema katu)	6.70
5	prostor udruge 2	29.05	17	spremište 7	6.55
6	spremište 1	31.65	18	garaža za vatrogasno vozilo	46.20
7	spremište 2	3.85	19	prostor DVD-a 1	6.90
8	mala dvorana	71.75	20	hodnik sa stubištem	4.70
9	spremište 4	15.75	21	wc 3 (zajednički - ispod stubišta)	1.55
10	spremište 5	24.55	22	prostor unutar tornja	4.20
11	spremište 6	13.50		UKUPNO korisna površina:	465.15
12	prostor mjesnog odbora 1	12.65			

LEGENDA

WC

zamjena WC-a, priključak na +0,90

U

zamjena umivaonika, priključak na +0,60

U

novoplanirani umivaonik, priključak na +0,60

PI

zamjena pisoara, priključak na +0,90

el.bojler 5 l

SANITARNA VODA

hladna voda HV- razvod od PP-R

topla voda TV - razvod od PP-R

H1

unutarnji zidni hidrant
u tipskom nadžbuknom inox ormariću
sa crijevom dužine 15 m i mlaznicom Ø25 mm

NAPOMENA:

- oznaka DN - unutarnji promjer cijevi

- visine priključaka su od gotovog poda


temeljni razvod kanalizacije

podni razvod kanalizacije

- sva kanalizacija je od PVC, SN-2

TLOCRT PRIZEMLJA - vodovod i kanalizacija (hidrantska mreža)

Aris d.o.o. Fraňa Supila 50, Varaždin PROJEKTIRANJE, NADZOR, KONZALTING URED: Mavra Schlengera 6 Kneževac Gornji 42204 TURČIN telefon: +385 42/ 207-620 fax: +385 42/ 207-621	građevina:	DRUŠTVENI I VATROGASNI DOM /zgrada javne i društvene namjene/		
	investitor:	OPĆINA PETRIJANEC, Ulica Vladimira Nazora 157, Petrijanec		
	lokacija:	Ulica braće Radić 92, Strmec Podravski, k.č.br. 667/2, k.o. Družbinec		
	vrsta projekta:	GLAVNI PROJEKT		
	sadržaj lista:	TLOCRT PRIZEMLJA - vodovod i kanalizacija - PLANIRANI ZAHVAT		
suradnici: Matija Vindiš, mag.ing.aedif. Igor Obadić, mag.ing.geoling.	IVAN VINDIŠ dipl.ing.arh. OVLAŠTENI ARHITEKT A 501	ovlašteni arhitekt:		oznake mape: 1058/23A
		ZOP:		OP-1058/23
		datum:		travanj 2023.
		mjerilo:		1:100
		broj lista:		02
projektant:	Ivan Vindiš, dipl.ing.arh.			
suradnici:	Matija Vindiš, mag.ing.aedif. Igor Obadić, mag.ing.geoling.			
direktor:	Ivan Vindiš, dipl.ing.arh.			

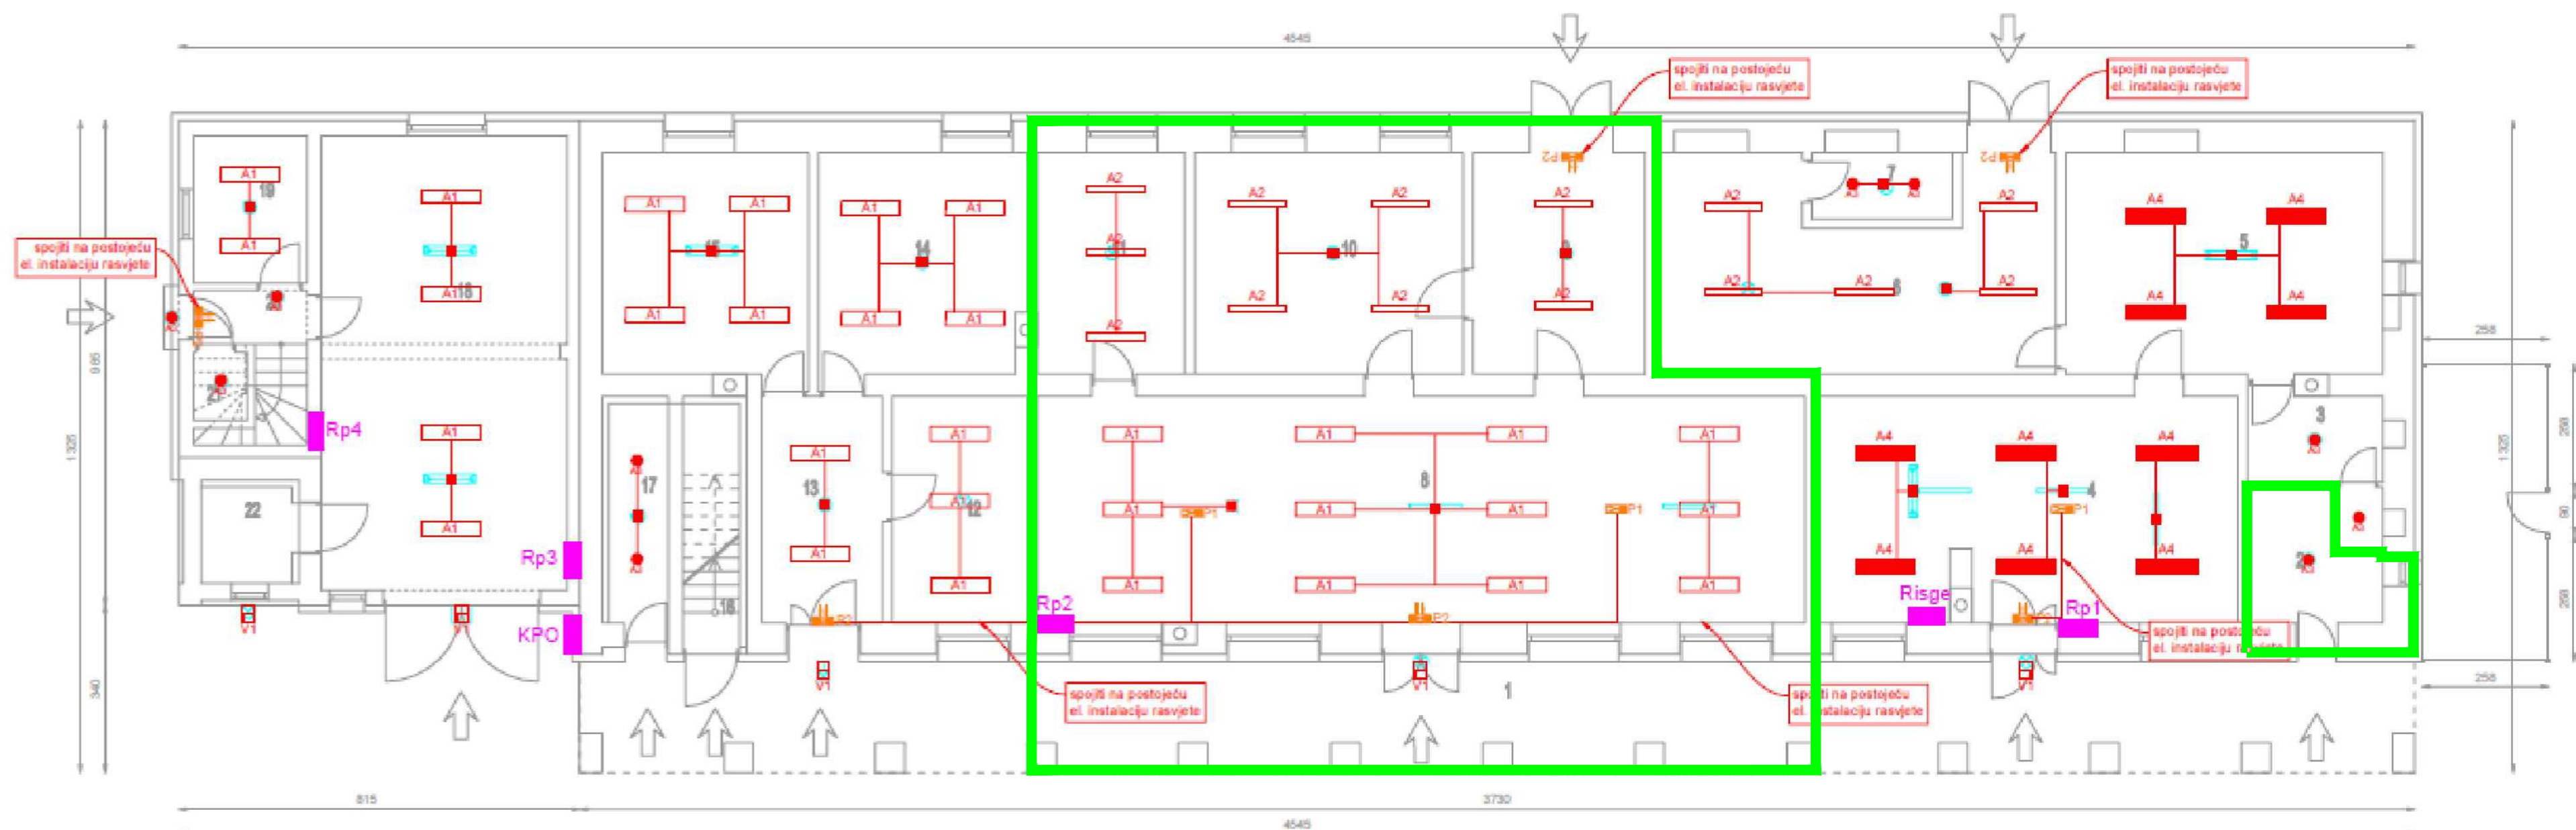

LEGENDA RASVJETE:

- A1 LED NADGRADNI PANEL, max 40W
- A2 LED NADGRADNA SVJETILJKA, max 37W
- A3 LED NADGRADNA OKRUGLA SVJETILJKA, max 16W
- A4 LED NADGRADNI PANEL, max 59W
- V1 LED REFLEKTOR, max 38W, IP68
- P1 NADGRADNA PANK SVJETILJKA, 3W, 3%
- P2 NADGRADNA PANK SVJETILJKA SA PIKTOGRAMOM - SMJER RAVNO, 1W, 3%

SEKTOR PLANIRANOG ZAHVATA

NENAD NOVAK
dipl. inženjer
E 1987
OVLASŦENI INŽENJER
ELEKTROTEHNIKE

INVESTITOR: OPĆINA PETRIJANEC Ulica Vladimira Nazora 157, Petrijanec,	Glavni projektant: Ivan Vindiš, dipl.ing.arh. Projektant: Nenad Novak, dipl.ing.el.	CTing d.o.o. www.cting.hr 095/504-3021 ZA PROJEKTIRANJE, INŽENJERING KONZALTING, TRGOVINU I USLUGE	
GRADJEVINA: DRUŠTVENI I VATROGASNI DOM	Suradnik: Alan Dubovešek Zajednička oznaka projekta: OP-1058/23	Faza: Glavni projekt	Teh. dnev. 04153/23
LOKACIJA: Ulica braće Radić 92, Stmec Podravski i.č.br. 6872, k.o. Družbinec	SADRŽAJ: TLOCRT PRIZEMLJA NOVA RASVJETA	Datum: 04.2023.	Broj lista: 1.
		Mjerilo: 1:100	Broj nacrta: 3.