


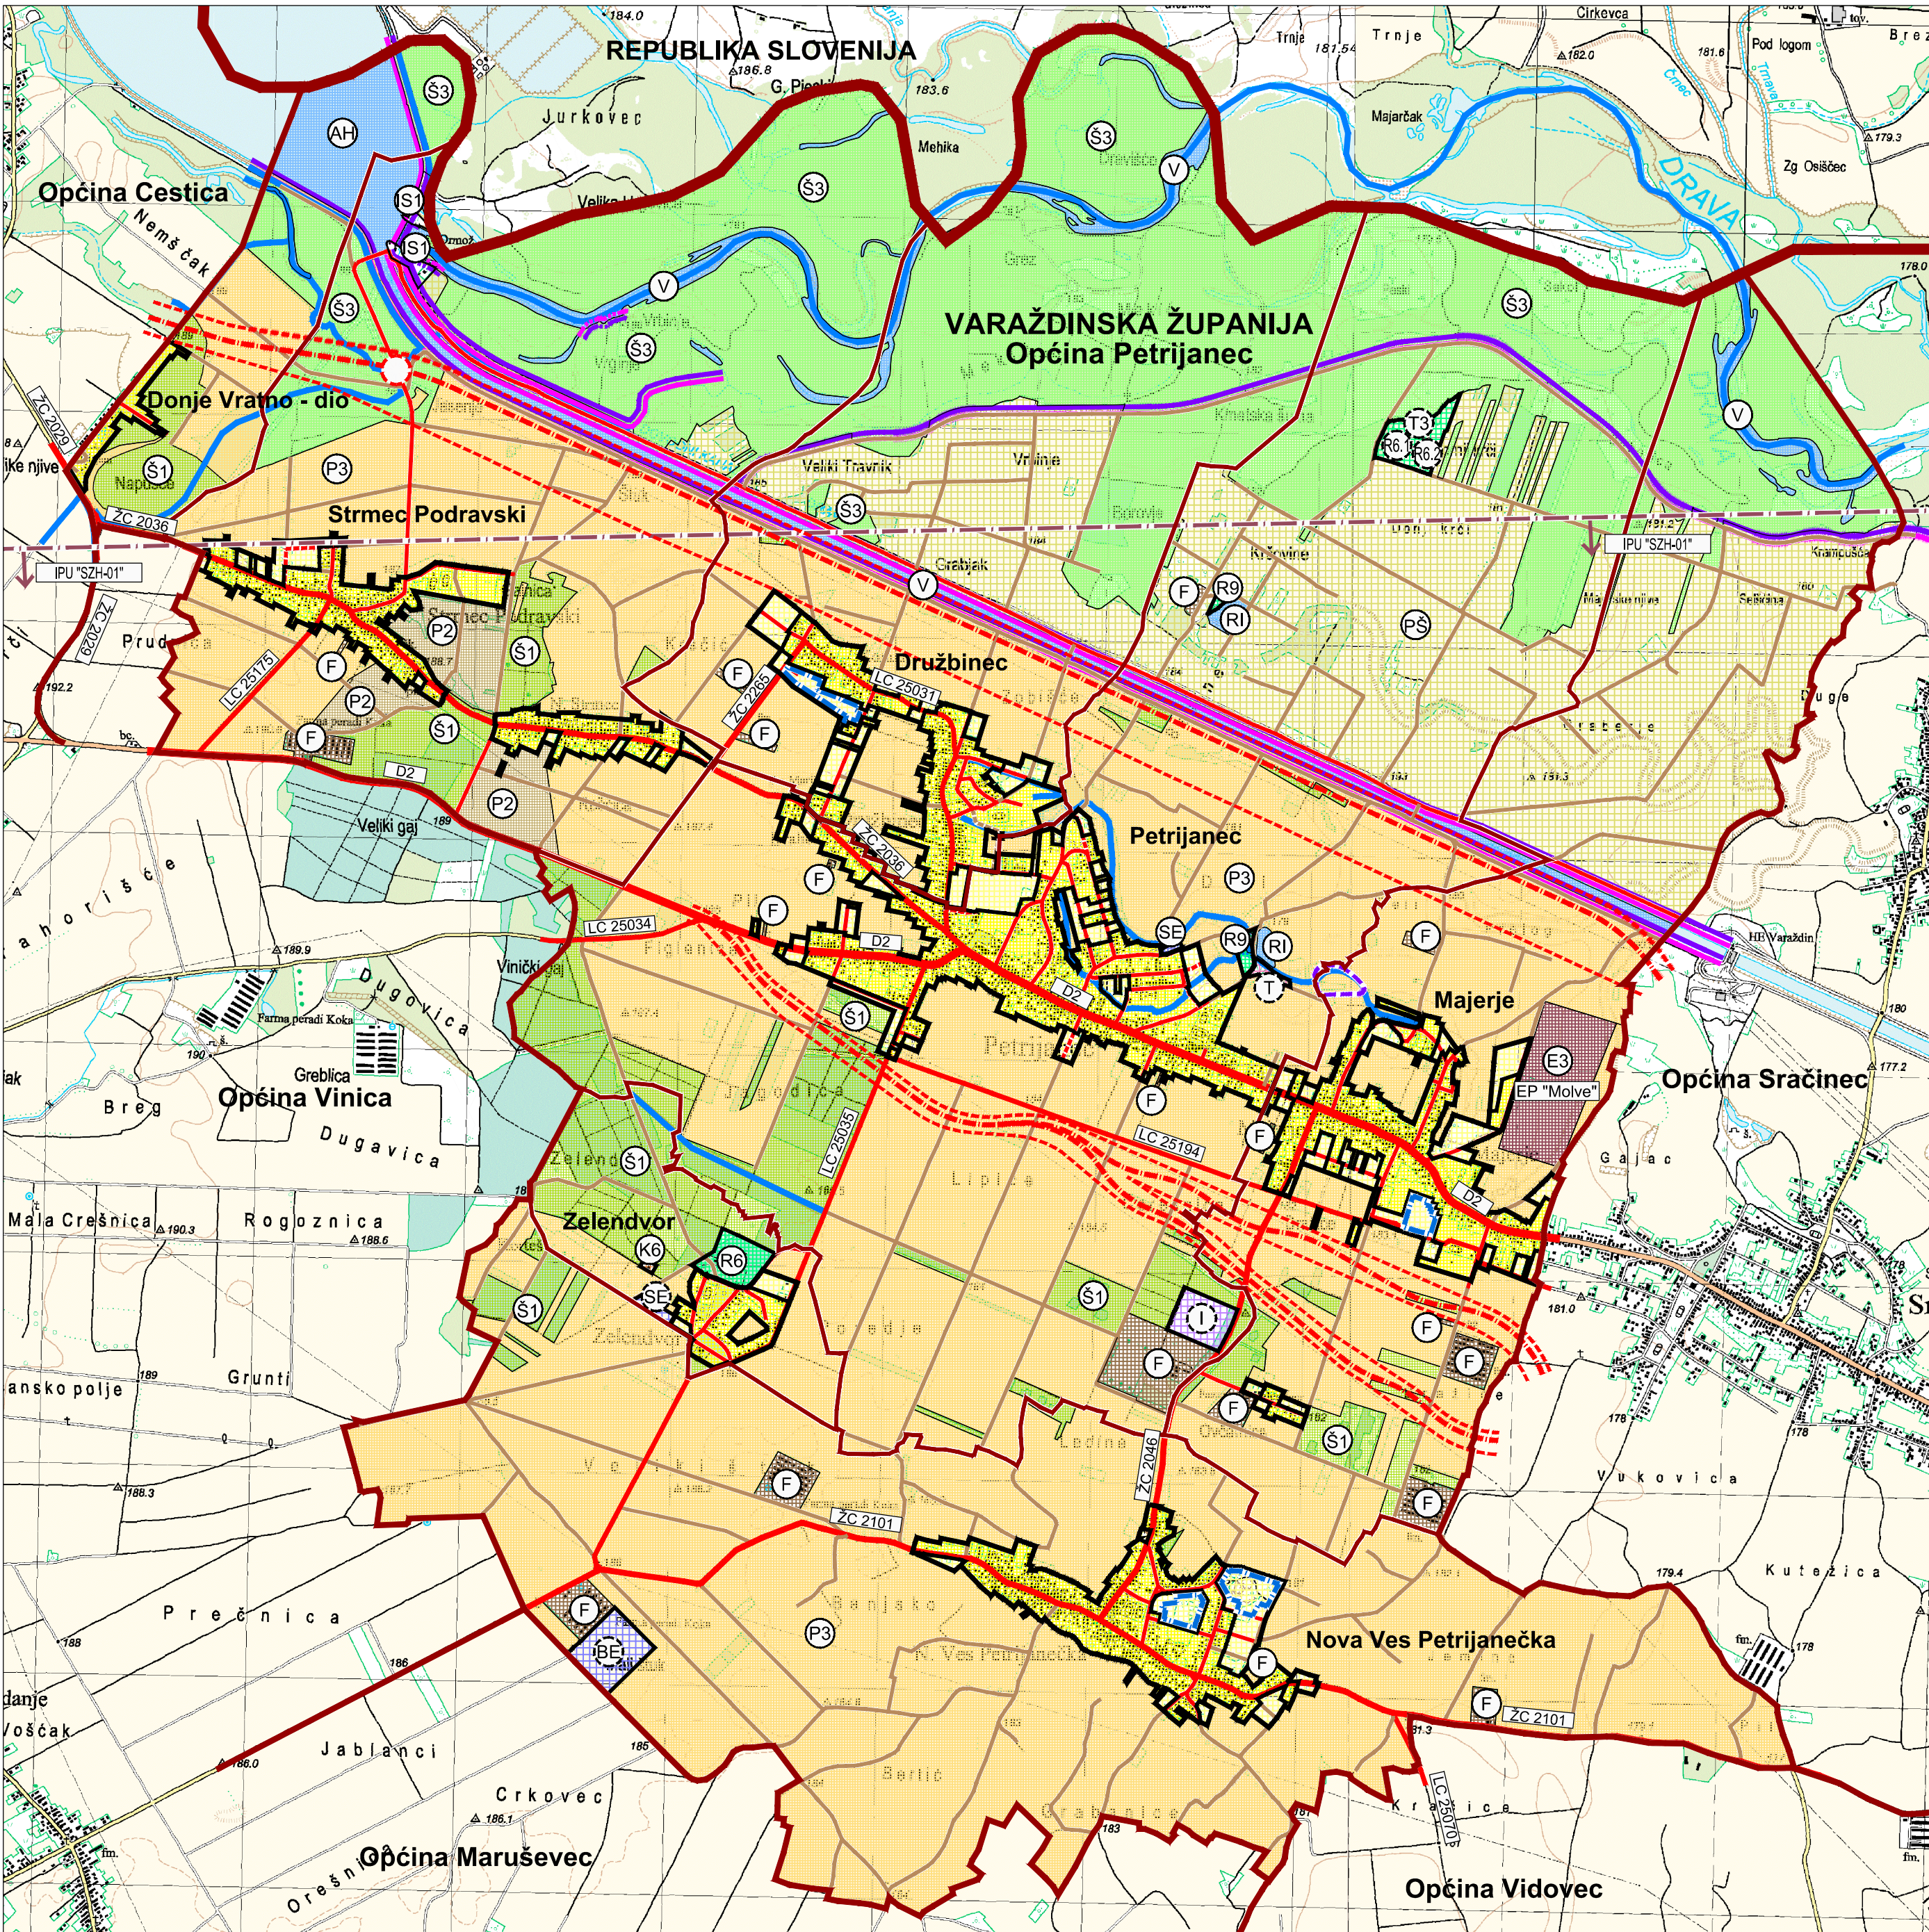

TUMAČ PLANSKOG ZNAKOVLJA

GRANICE

- DRŽAVNA GRANICA
- OPĆINSKA GRANICA
- GRANICA NASELJA
- GRANICA GRAĐEVINSKIH PODRUČJA NASELJA I IZDOJENIH DIJELOVA GRAĐEVINSKIH PODRUČJA NASELJA
- GRANICA IZDOJENIH GRAĐEVINSKIH PODRUČJA IZVAN NASELJA
- GRANICA NEIZGRAĐENOG I NEUREĐENOG DIJELA GP OBVEZNA IZRADA UPU PREMA ZPU

RAZVOJ I UREĐENJE PROSTORA / POVRŠINA NASELJA

GRAĐEVINSKO PODRUČJE NASELJA I IZDOJENI DIJELOVI GRAĐEVINSKIH PODRUČJA NASELJA

POSTOJEĆE / PLANIRANO

- IZGRAĐENI DIO GRAĐEVINSKOG PODRUČJA
- NEIZGRAĐENI DIO GRAĐEVINSKOG PODRUČJA - planirano za daljnji razvoj naselja

RAZVOJ I UREĐENJE PROSTORA / POVRŠINA IZVAN NASELJA

IZDOJENA GRAĐEVINSKA PODRUČJA IZVAN NASELJA

POSTOJEĆE / PLANIRANO

- GOSPODARSKE NAMJENE:
 - IZDOJENA PROIZVODNA ZONA - I
 - IZDOJENA ZONA UPRAVNO - POSLOVNOG KOMPLEKSA RASADNIKA HS - K6
 - IZDOJENA UGOSTITELJSKO - TURISTIČKA ZONA "MALI DELI" - T
 - IZDOJENA ZONA ZA PROIZVODNJU ENERGIJE OIE POSTROJENJIMA:
 - SUNČANA ENERGANI - SE
 - BIOPILINSKA ENERGANI - BE
 - SPORTSKO - REKREACIJSKA NAMJENA - R
 - IZDOJENA ZONA UZ REKREACIJSKI RIBNJAK "HUĐEKOVA GRABA" - R9
 - IZDOJENA ZONA UZ REKREACIJSKI RIBNJAK "MALI DELI" - R9
 - IZDOJENA ZONA ZA LOVSTVO I REKREACIJU "ZELENDVOR" - R6
 - IZDOJENA ZONA "GORNJI KRČI" ŽUP. ZNAČAJA, MOGUĆA - R6.1, R6.2, T3

RAZVOJ I UREĐENJE PROSTORA IZVAN GRAĐEVINSKIH PODRUČJA

POVRŠINE ZA ISTRAŽIVANJE I EKSPLOATACIJU

POSTOJEĆE / PLANIRANO

- UGLJIKOVODICI I GEOTERMALNA VODA ZA ENERGETSKE SVRHE:
 - granica utvrđenog IPU "SZH-01" za ugljikovodike
 - geotermalna voda za energetske svrhe prema odredbama za provedbu
- GRAĐEVNI PIJESAK I ŠLJUNAK - E3
 - utvrđeno EP "Molve"

POVRŠINE ZA POLJOPRIVREDNU DJELATNOST

POSTOJEĆE / PLANIRANO

- EVIDENTIRANA POLJOPRIVREDNA GOSPODARSTVA IZVAN GP (FARME, TOVILIŠTA) - F

POVRŠINE INFRASTRUKTURNIH SUSTAVA

POSTOJEĆE / PLANIRANO

- POVRŠINE GRAĐEVINA PROIZVODNOG SUSTAVA HE "VARAŽDIN" - IS1
- NASIP
- OBALOUTVRDA
- BRANA

POLJOPRIVREDNO TLO ISKLJUČIVO OSNOVNE NAMJENE

POSTOJEĆE / PLANIRANO

- VRIJEDNO OBRADIVO TLO - P2
- OSTALA OBRADIVA TLA - P3

ŠUME ISKLJUČIVO OSNOVNE NAMJENE

POSTOJEĆE / PLANIRANO

- GOSPODARSKE ŠUME - Š1
- ŠUME POSEBNE NAMJENE - Š3

OSTALO POLJOPRIVREDNO TLO, ŠUME I ŠUMSKO ZEMLJIŠTE

POSTOJEĆE / PLANIRANO

- OSTALO POLJOPRIVREDNO TLO, ŠUME I ŠUMSKO ZEMLJIŠTE - PŠ

VODENE POVRŠINE

POSTOJEĆE / PLANIRANO

- VODENE POVRŠINE :
 - AKUMULACIJA HE "VARAŽDIN" - AH
 - VEĆE VODENE POVRŠINE - V
 - REKREACIJSKI RIBNJACI - RI
- PLANIRANA POVRŠINA RETENCIJE "DRUŽBINEC"
- VODOTOCI - RIJEKE, POTOCI I KANALI

PROMET

POSTOJEĆE / PLANIRANO

CESTOVNI PROMET

- DRŽAVNA CESTA
- ŽUPANIJSKA CESTA
- LOKALNA CESTA
- OSTALE CESTE
 - nerazvrstane ceste
 - nerazvrstane ceste - neasfaltirane ceste i poljski putovi
- MOGUĆI ILI ALTERNATIVNI KORIDOR (TRASA)
 - Podravska brza cesta (gr. R. Slovenije - Varaždin - Virovitica)
 - alternativne trase izmještanja državne ceste DC 2 (Petrijanec - Hrašćica)
- MOST
- RASKRIŽJE CESTA U DVIJE RAZINE

REPUBLICA SLOVENIJA

Općina Cestica

Donje Vratno - dio

Strmec Podravski

Općina Vinica

Zelendvor

Općina Maruševci

Općina Vidovec

Općina Sračinec

Općina Petrijanec

Općina Družbinec

Općina Majerje

Nova Ves Petrijanečka

0 250 500 1000 1500 2000 m

ISTOVJETAN IZVORNIKU

ŽUPANIJA: VARAŽDINSKA ŽUPANIJA	OPĆINA: PETRIJANEC
NAZIV PLANA: 2. IZMJENE I DOPUNE PROSTORNOG PLANA UREĐENJA OPĆINE PETRIJANEC ("Službeni vjesnik Varaždinske županije" broj 18/07 i 41/12)	
NAZIV KARTOGRAFSKOG PRIKAZA: 1. KORIŠTENJE I NAMJENA POVRŠINA	
BROJ KARTOGRAFSKOG PRIKAZA: 1.	MJERILO KARTOGRAFSKOG PRIKAZA: 1:25000
ODLUKA O IZRADI ID PROSTORNOG PLANA: "SLUŽBENI VJESNIK VARAŽDINSKE ŽUPANIJE" BR. 32/19	ODLUKA PREDSTAVNIČKOG TIJELA O DONOŠENJU PLANA: "SLUŽBENI VJESNIK VARAŽDINSKE ŽUPANIJE" BR. 31/21
OBJAVA JAVNE RASPRAVE: LIST "VARAŽDINSKE VJESTI" OD 02.02.2021.	JAVNI UVID ODRŽAN: OD 09.02.2021. DO 22.02.2021.
PEČAT TIJELA ODGOVORNOG ZA PROVOĐENJE JAVNE RASPRAVE:	ODGOVORNA OSOBA ZA PROVOĐENJE JAVNE RASPRAVE: Ankica Košić, magistrica upravnih ved ime, prezime i potpis
PRAVNA OSOBA KOJA JE IZRADILA PLAN: URBIA d.o.o. Čakovci, I. G. Kovačića 10, Čakovci; tel. 040/373 400	
PEČAT PRAVNE OSOBE KOJA JE IZRADILA PLAN:	ODGOVORNI VODITELJ:
direktorica: Vesna Makovec, dipl.ing.arh.	ovlaštena arhitektica urbanistica: Vesna Makovec, dipl.ing.arh.
BROJ PLANA: PPUO-08/2020	DATUM: 04/2021
STRUČNI TIM U IZRADI PLANA: 1. V. Makovec, dipl.ing.arh. 2. I. Perhoć, mag.ing.arh. 3. B. Perhoć, dipl.ing.arh.	4. B. Balent, struč.spec.ing.aedif. 5. N. Kerovec, bacc.ing.evol.sust. 6. M. Bakač, dipl.oec.
PEČAT PREDSTAVNIČKOG TIJELA:	PREDSEDNIK PREDSTAVNIČKOG TIJELA: mr. sc. Martin Evčić ime, prezime i potpis
ISTOVJETNOST S IZVORNIKOM OVJERAVA:	PEČAT: ime, prezime i potpis