


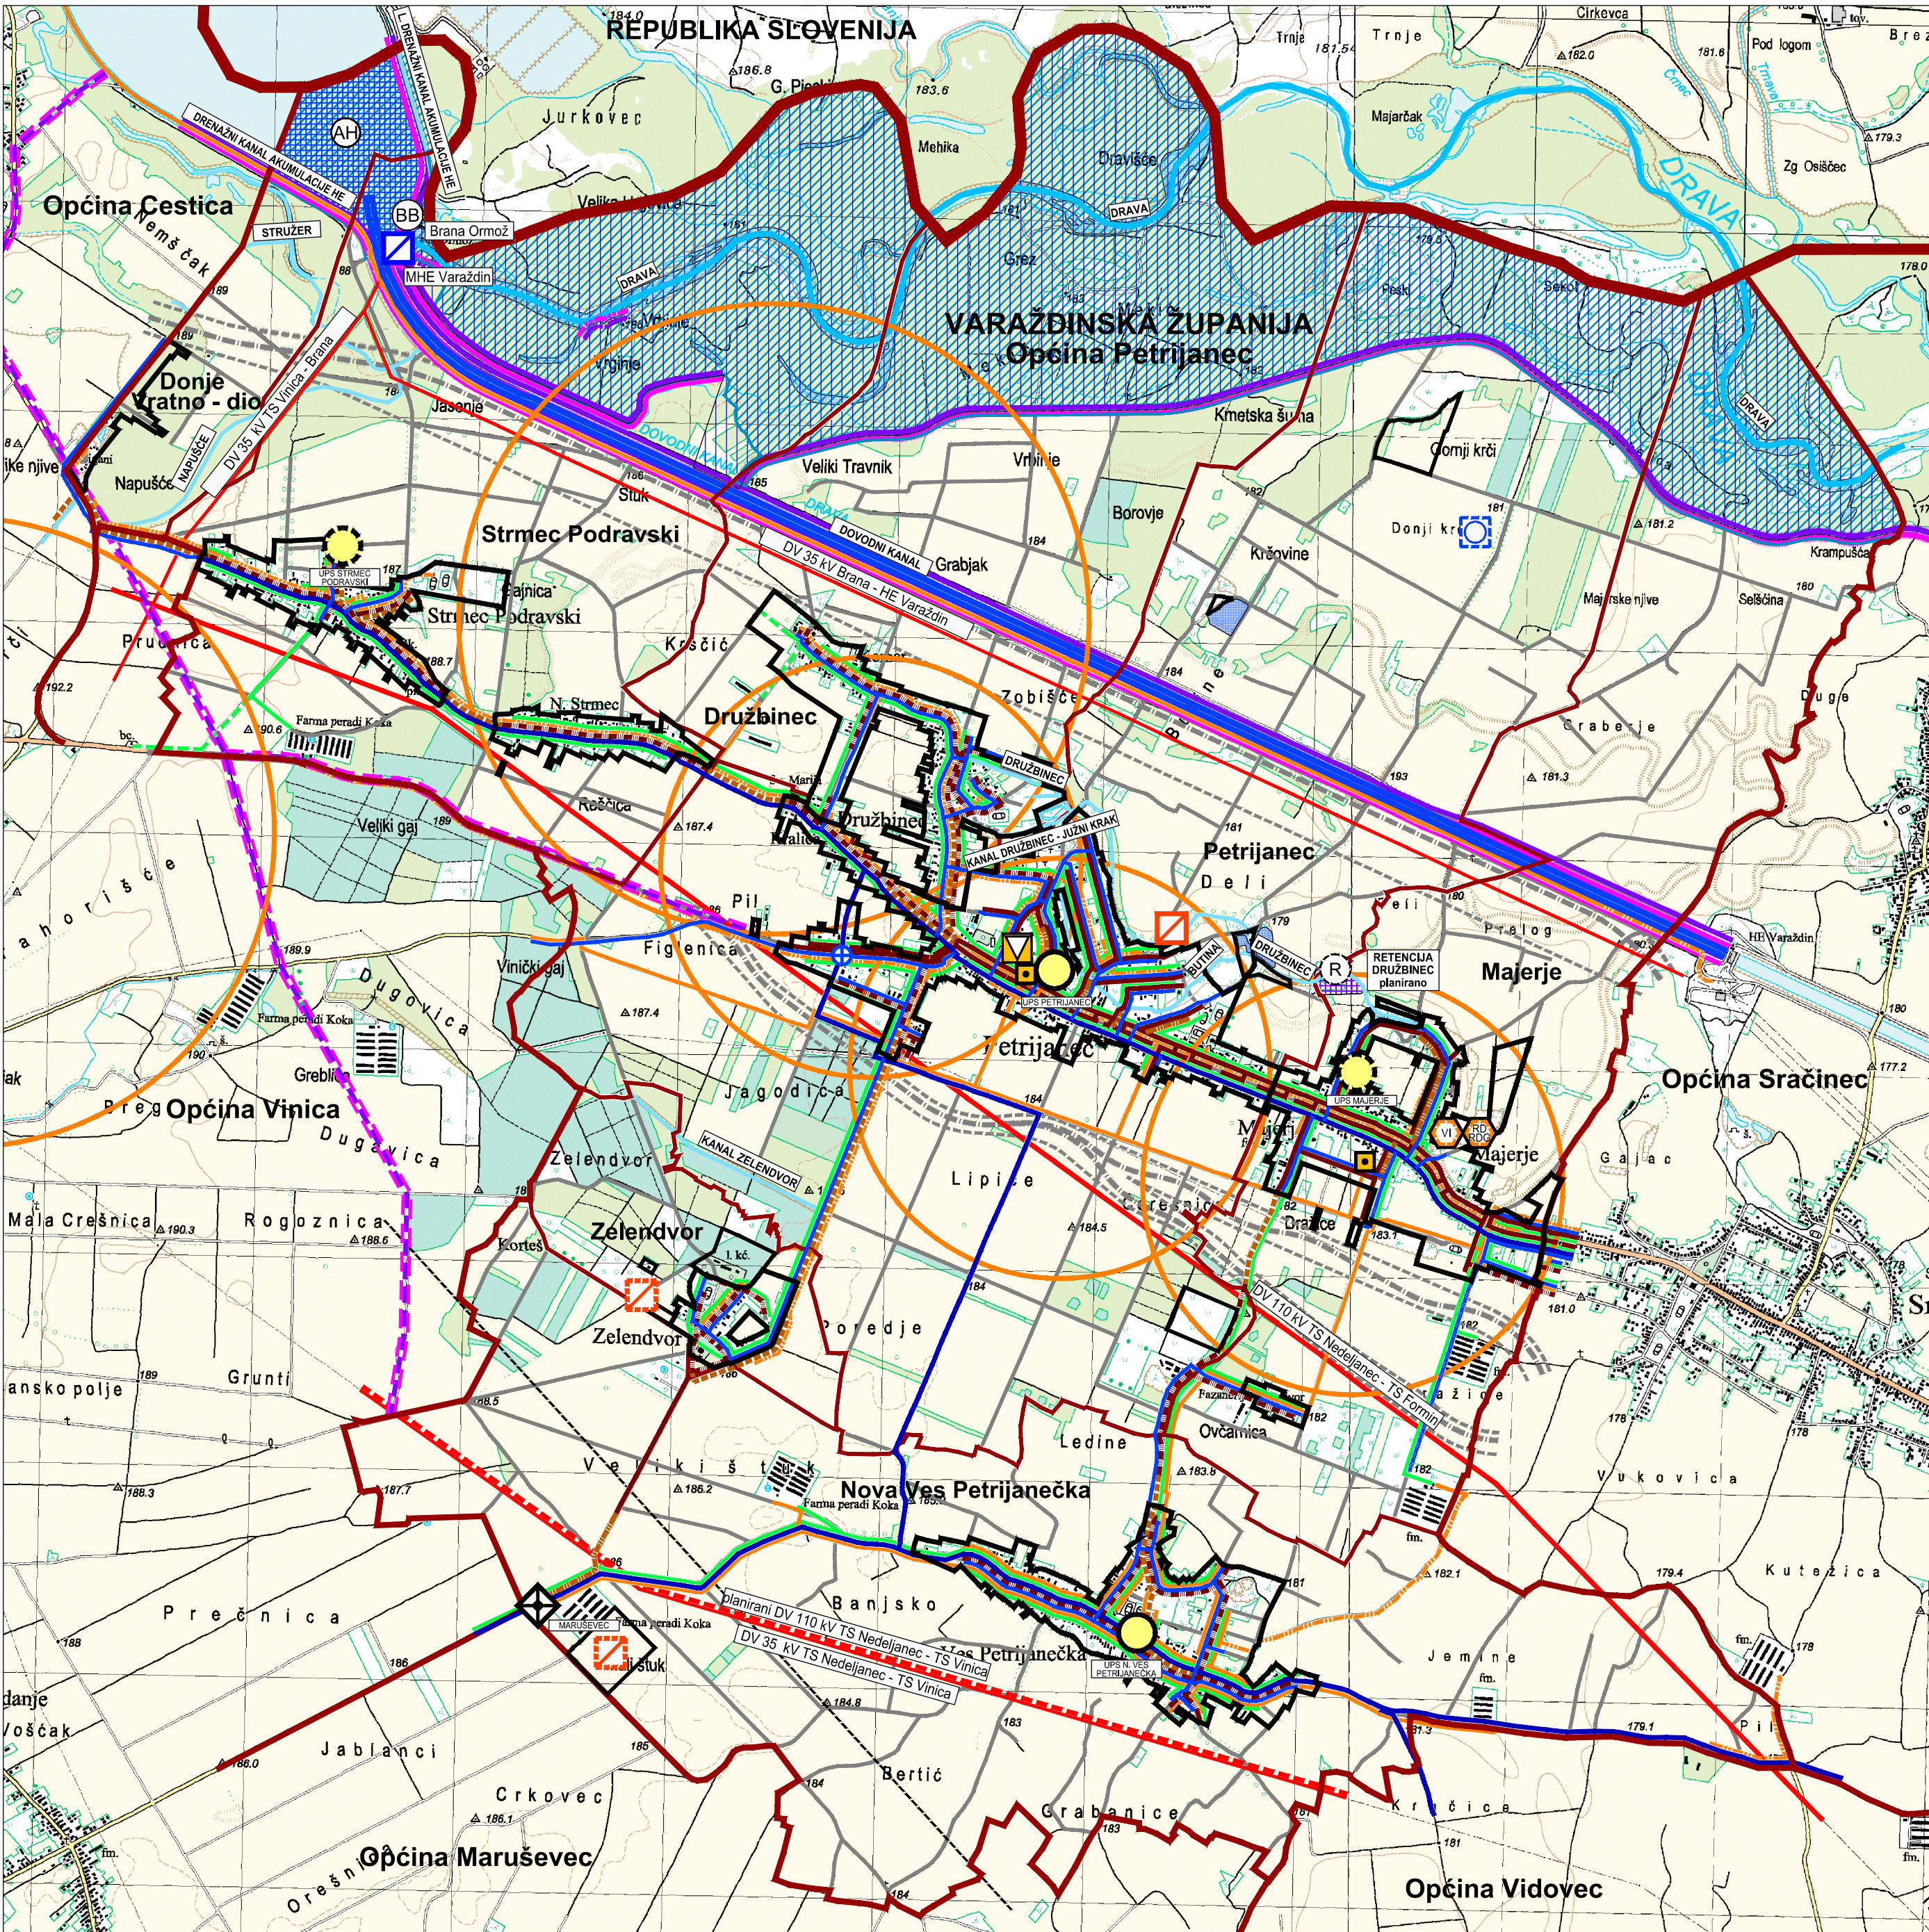

- TUMAČ PLANSKOG ZNAKOVLJA**
- GRANICE**
- DRŽAVNA GRANICA
 - OPĆINSKA GRANICA
 - GRANICA NASELJA
 - GRANICA GRAĐEVINSKIH PODRUČJA NASELJA
 - IZDVOJENIH DIJELOVA GRAĐEVINSKIH PODRUČJA NASELJA
 - GRANICA IZDVOJENIH GRAĐEVINSKIH PODRUČJA IZVAN NASELJA

- POŠTA I TELEKOMUNIKACIJE**
- POSTOJEĆE / PLANIRANO
- POŠTA**
- JEDINICA POŠTANSKE MREŽE

- JAVNE TELEKOMUNIKACIJE**
- TELEFONSKA MREŽA - KOMUTACIJSKI ČVORovi U NEPOKRETNOSTI MREŽI
- MJESNA CENTRALA

- VODOVI I KANALI**
- ELEKTRONIČKA KOMUNIKACIJSKA INFRASTRUKTURA
 - POSTOJEĆA KABELSKA KANALIZACIJA - EKI KK
 - ELEKTRONIČKA KOMUNIKACIJSKA INFRASTRUKTURA
 - POSTOJEĆA KABELSKA KANALIZACIJA - EKI KABEL

- POKRETNOST MREŽA**
- AKTIVNE BAZNE STANICE NA SAMOSTOJEĆIM ANTENSKIM STUPOVIMA
 - PODRUČJE ELEKTRONIČKE KOMUNIKACIJSKE ZONE
 - ZA SMJEŠTAJ SAMOSTOJEĆEG ANTENSKOG STUPA

- RADIO I TV SUSTAV VEZA**
- RADIJSKI KORIDOR
 - ODAŠILJAČKI OBJEKT

- ENERGETSKI SUSTAVI**
- POSTOJEĆE / PLANIRANO
- SUSTAV ZA PRIJENOS UGLJIKOVODIKA
- LOKALNI PLINOVOD

- ELEKTROENERGETSKI SUSTAV**
- PROIZVODNI UREĐAJI
- MALA HIDROELEKTRANA (MHE)
 - OIE ENERGANAMA

- ELEKTROPRIJENOSNI UREĐAJI**
- DALEKOVOĐ 110 kV
 - postojeći DV 110 kV TS Nedeljanec - TS Formin (R. Slovenija)
 - planirani DV 110 kV TS Nedeljanec - TS Vinica
 - DALEKOVOĐ 35 (20) kV
 - postojeći DV 35 kV TS Nedeljanec - TS Vinica
 - postojeći DV 35 kV TS Vinica - TS Brana
 - postojeći DV 35 kV Brana - HE Varaždin

- VODNOGOSPODARSKI SUSTAV**
- POSTOJEĆE / PLANIRANO
- KORIŠTENJE VODA**
- VODOOPSKRBA
- VODOZAHVAT
 - CRPNA STANICA
 - MAGISTRALNI VODOOPSKRBNI CJEVOVOD
 - OSTALI VODOOPSKRBNI CJEVOVODI

- KORIŠTENJE VODA**
- AKUMULACIJA ZA HIDROELEKTRANU - AH
 - RIBNJAK
 - AKUMULACIJA HIDROELEKTRANE - DOVODNI KANAL

- ODVODNJA OTPADNIH VODA**
- ODVODNJA OTPADNE VODE
 - ODVODNJA OTPADNE VODE - TLAČNI VOD

- UREĐENJE VODOTOKA I VODA**
- POSTOJEĆE / PLANIRANO
- REGULACIJSKI I ZAŠTITNI SUSTAV**
- RETENCIJA ZA OBRANU OD POPLAVA
 - retencija Družbinec
 - VEĆE VODENE POVRŠINE
 - NASIP
 - OBALOUTVRDA
 - OSTALI VODOTOCI I. REDA
 - rijeka Drava
 - OSTALI VODOTOCI - STARI RUKAVCI, POTOCI I KANALI
 - PLANIRANI SUSTAV ZA NAVODNJAVANJE - SUSTAV VARAŽDIN ZAPAD
 - (prema Studiji za navodnjavanje Varaždinske županije)
 - moguća trasa glavnog kanala za navodnjavanje
 - BRANA - BETONSKA
 - INUNDACIJSKO PODRUČJE RIJEKE DRAVE
 - PODRUČJE VELIKE VJEROJATNOSTI OD PAVLJENJA PREMA
 - PLANU UPRAVLJANJA RIZICIMA OD POPLAVA HRVATSKIH VODA

- OBRADA, SKLADIŠTENJE I ODLAGANJE OTPADA**
- POSTOJEĆE / PLANIRANO
- GRAĐEVINA ZA DJELATNOST GOSPODARENJA OTPADOM LOKALNE RAZINE:
 - centralno općinsko reciklažno dvorište - RD
 - općinsko reciklažno dvorište za građevni otpad - RDG

- POSEBNE POVRŠINE**
- POSTOJEĆE / PLANIRANO
- DEPONIJ ZA VIŠAK ISKOPA KOJI PREDSTAVLJA MINERALNU SIROVINU
 - KOD IZVOĐENJA GRAĐEVINSKIH RADOVA - VI

REPUBLIKA SLOVENIJA Općina Cestica Donje Vratno - dio Strmec Podravski Općina Vinica Zelendvor Općina Sračinec Majerje Nova Ves Petrijanečka Općina Maruševac Općina Vidovec 0 250 500 1000 1500 2000 m ISTOVJETAN IZVORNIKU	
ŽUPANIJA: VARAŽDINSKA ŽUPANIJA OPĆINA: PETRIJANEC	
NAZIV PLANA: 2. IZMJENE I DOPUNE PROSTORNOG PLANA UREĐENJA OPĆINE PETRIJANEC ("Službeni vjesnik Vraždinske županije" broj 18/07 i 41/12)	
NAZIV KARTOGRAFSKOG PRIKAZA: 2. INFRASTRUKTURNI SUSTAVI	
BROJ KARTOGRAFSKOG PRIKAZA: 2. ODLUKA O IZRADI ID PROSTORNOG PLANA: "SLUŽBENI VJESNIK VARAŽDINSKE ŽUPANIJE" BR. 32/19 OBJAVA JAVNE RASPRAVE: LIST "VARAŽDINSKE VJESTI" OD 02.02.2021. PEČAT TIJELA ODGOVORNOG ZA PROVOĐENJE JAVNE RASPRAVE:	MJERILO KARTOGRAFSKOG PRIKAZA: 1:25000 ODLUKA PREDSTAVNIČKOG TIJELA O DONOŠENJU PLANA: "SLUŽBENI VJESNIK VARAŽDINSKE ŽUPANIJE" BR. 31/21 JAVNI UVID ODRŽAN: OD 09.02.2021. DO 22.02.2021. ODGOVORNA OSOBA ZA PROVOĐENJE JAVNE RASPRAVE: Ankica Košić, magistrica upravnih ved ime, prezime i potpis
PRAVNA OSOBA KOJA JE IZRADILA PLAN: URBIA d.o.o. Čakovec, I. G. Kovačića 10, Čakovec; tel. 040/373 400	
PEČAT PRAVNE OSOBE KOJA JE IZRADILA PLAN:	ODGOVORNI VODITELJ:
direktorica: Vesna Makovec, dipl.ing.arh.	ovlaštena arhitektika urbanistica: Vesna Makovec, dipl.ing.arh.
BROJ PLANA: PPUO-08/2020	DATUM: 04/2021
STRUČNI TIM U IZRADI PLANA: 1. V. Makovec, dipl.ing.arh. 2. I. Perhoč, mag.ing.arh. 3. B. Perhoč, dipl.ing.arh. 4. B. Balent, struč.spec.ing.aedif. 5. N. Kerovec, bacc.ing.evol.sust. 6. M. Bakač, dipl.oec.	
PEČAT PREDSTAVNIČKOG TIJELA:	PREDSEDNIK PREDSTAVNIČKOG TIJELA: mr. sc. Martin Evčić ime, prezime i potpis
ISTOVJETNOST S IZVORNIKOM OVJERAVA:	PEČAT: