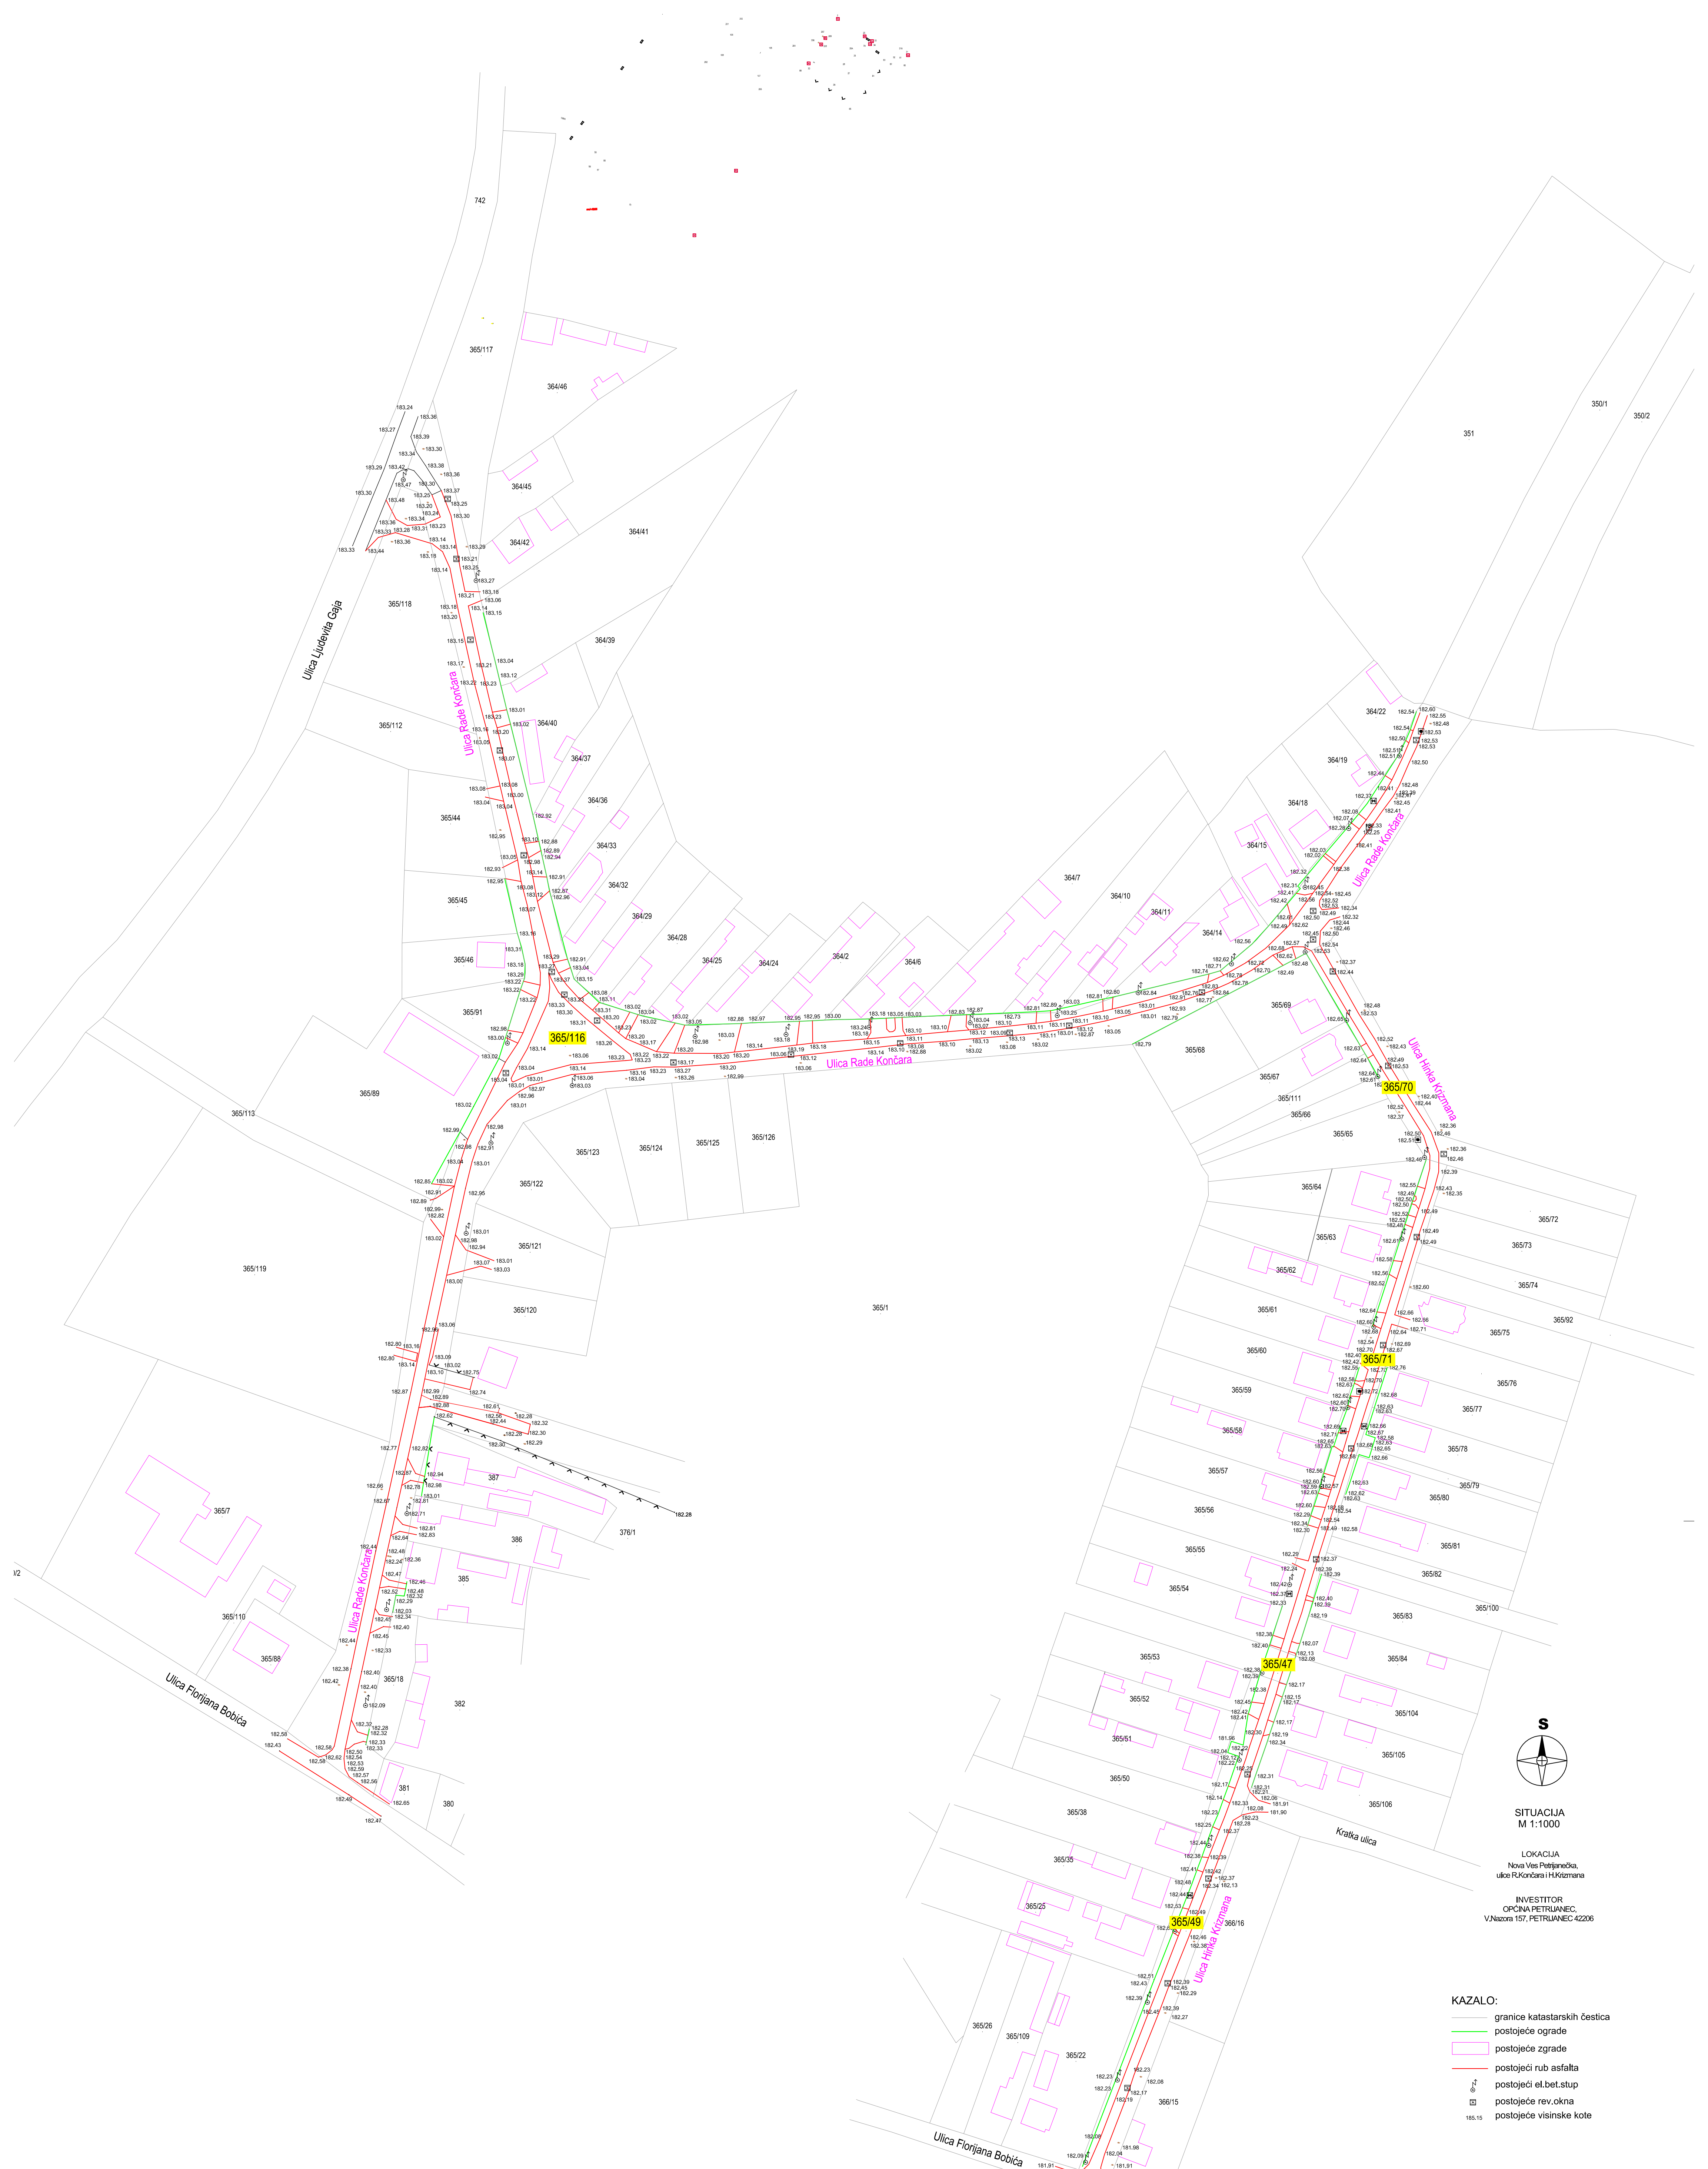


SITUACIJA
M 1:1000



LOKACIJA

INVESTITOR
OPĆINA PETRUJANEC,
V.Nazora 157, PETRUJANEC 42206

KAZALO:

- granice katastarskih čestica
- postojeće ograde
- postojeće zgrade
- postojeći rub asfalta
- postojeći el.bet.stup
- postojeće rev.okna
- postojeće visinske kote

vrsta projekta: GRAĐEVINSKI PROJEKT - IZVEDBENI			
sadržaj lista: SITUACIJA na geodetskoj podlozi - postojeće stanje			
suradnik: Mladen Valentić, d.i.g.	HRVATSKA KOMORA INŽENJERA GRAĐEVINARSTVA	oznaka mape: 14/21	
projektant: Matija Vindiš, mag.ing.aedif.	Matija Vindiš	datum: kolovoz, 2021.	
	G 5711	broj lista: 01	

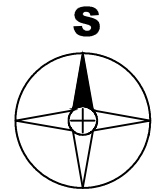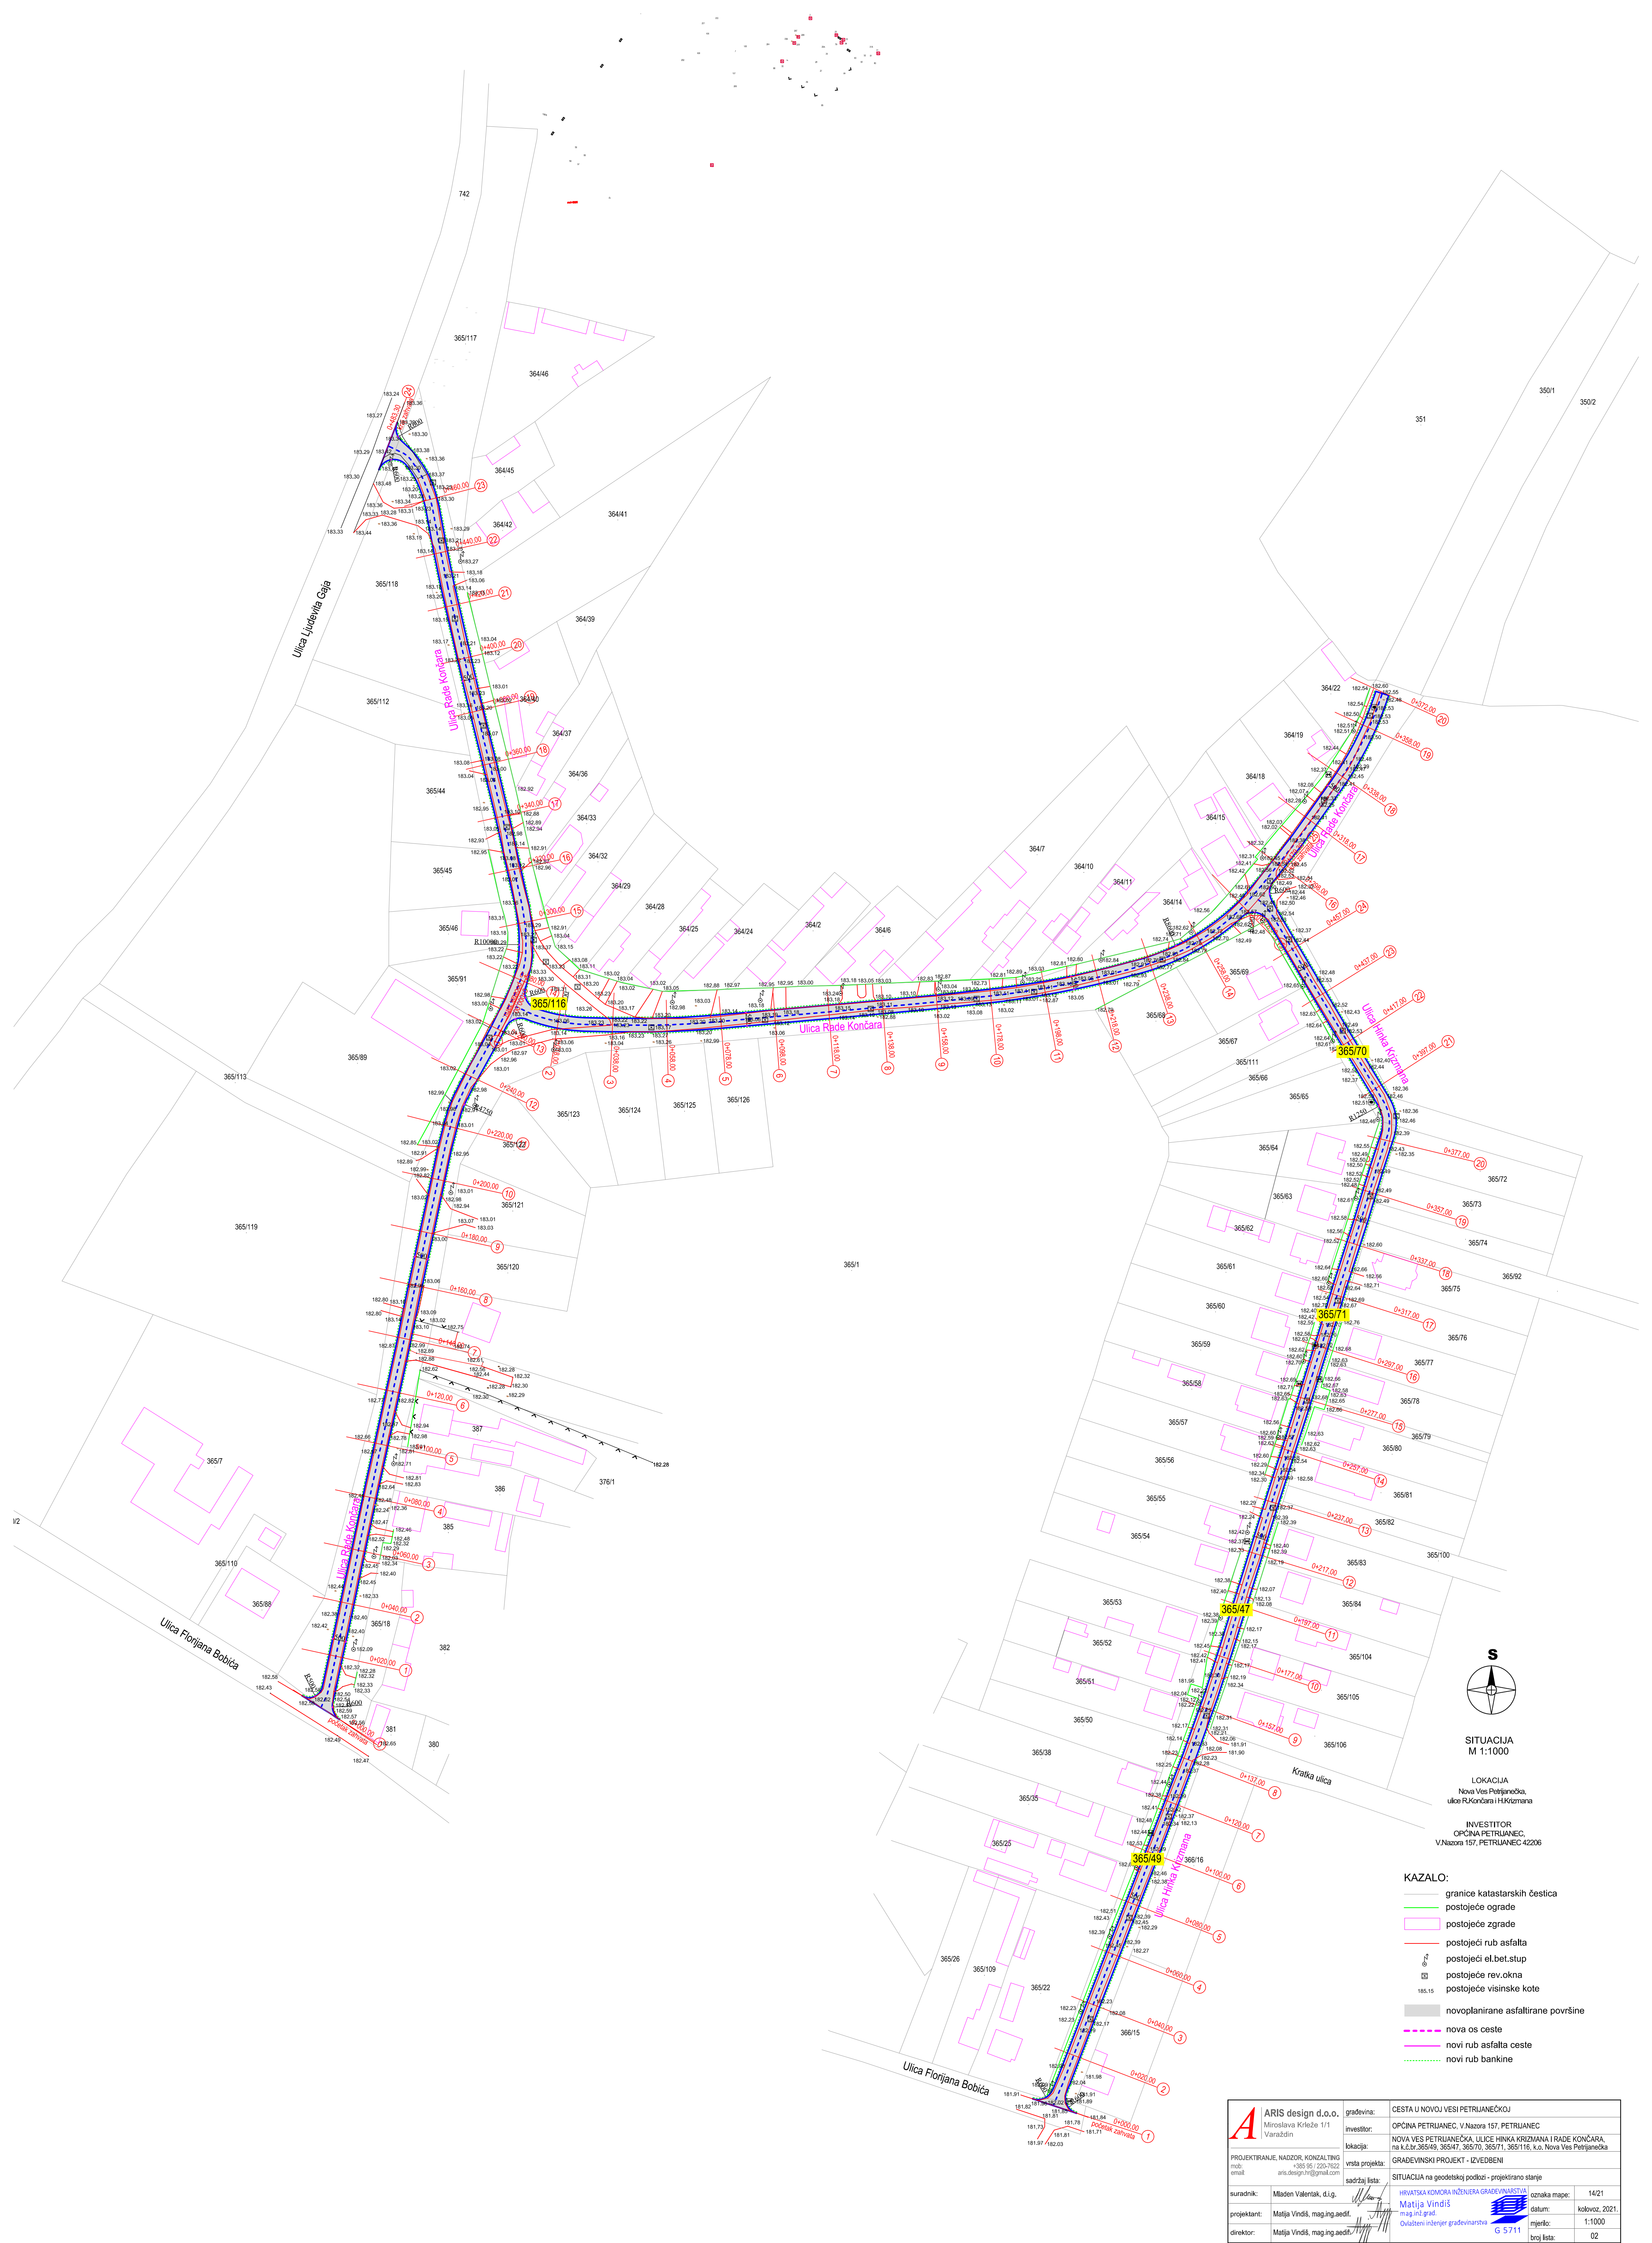

SITUACIJA
M 1:1000

LOKACIJA

INVESTITOR
OPĆINA PETRUJANEC,
V.Nazora 157, PETRUJANEC 42206

KAZALO:

- granice katastarskih čestica
- postojeće ograde
- postojeće zgrade
- postojeći rub asfalta
- postojeći el.bet.stup
- postojeći rev.okna
- postojeće visinske kote
- novoplanirane asfaltirane površine
- nova os ceste
- novi rub asfalta ceste
- novi rub bankine

	vrsta projekta:	GRAĐEVINSKI PROJEKT - IZVEDBENI
suradnik: Mladen Valentić, d.i.g.	sadržaj lista:	SITUACIJA na geodetskoj podlozi - projektirano stanje
direktor: Matija Vindiš, mag.ing.aedif.	oznaka mape:	14/21
	datum:	kolovoz, 2021.
	mjerilo:	1:1000
	broj lista:	02



SITUACIJA na geodetskoj podlozi
Ul.H.Krizmana
M 1:500

LOKACIJA
Nova Ves Petrujanec,
ulice R.Končara i H.Krizmana

INVESTITOR
OPĆINA PETRUJANEC,
V.Nazora 157, PETRUJANEC 42206

KAZALO:

- granice katastarskih čestica
- postojeće zgrade
- postojeći rub asfalta
- postojeći el.bel.stup
- postojeće rev.okna
- postojeće visinske kote
- novoplanirane asfaltirane površine
- nova os ceste
- novi rub asfalta ceste
- novi rub bankine
- asfaltirani ulazi na pojedine parcele
- obavezna prilagodba na licu mjesta
- po pitanju točne lokacije i širine

ARIS design d.o.o. Miroslava Krležića 1/1 Varaždin	gradovna:	CESTA U NOVOJ VESI PETRUJANEČKOJ
	investitor:	OPĆINA PETRUJANEC, V.Nazora 157, PETRUJANEC
	vrsta projekta:	GRAĐEVINSKI PROJEKT - IZVEDBENI
sadržaj lista	SITUACIJA na geodetskoj podlozi - Ul.H.Krizmana - projektirano stanje	
autor:	Mladen Valentić, d.i.g.	izvršna mapa: 14/21
projektant:	Matija Vindiš, mag.ing.aedif.	datum: kolovoz, 2021.
direktor:	Matija Vindiš, mag.ing.aedif.	ljestvica: 1:500
		broj lista: 03




SITUACIJA na geodetskoj podlozi
Ul.H.Krizmana
M 1:500

LOKACIJA
Nova Ves Petrijanečka
ulice R.Končara i H.Krizmana

INVESTITOR
OPĆINA PETRIJANEC,
V.Nazora 157, PETRIJANEC 42206


- KAZALO:**
- granice katastarskih čestica
 - postojeće zgrade
 - postojeći rub asfalta
 - postojeći el.bet.stup
 - postojeće rev.okna
 - postojeće visinske kote
 - novoplanirane asfaltirane površine
 - novi rub asfalta ceste
 - novi rub bankine
 - asfaltirani ulazi na pojedine parcele
 - obavezna prilagodba na licu mjesta po pitanju točne lokacije i širine
 - vertikalna signalizacija - znak B02
 - vertikalna signalizacija - znak B31
 - horizontalna signalizacija središnja razdjelna linija
 - horizontalna signalizacija - H14 i H30
 - horizontalna signalizacija - H19

 ARIS design d.o.o. Miroslava Krize 1/1 Varaždin	gradivna:	CESTA U NOVOJ VESI PETRIJANEČKOJ		
	investitor:	OPĆINA PETRIJANEC, V.Nazora 157, PETRIJANEC		
PROJEKTRANJE, NADZOR, KONZAL.TWIG mob: +385 (0) 220 7622 email: aris.design.hr@gmail.com	lokacija:	NOVA VES PETRIJANEČKA, ULICE HINKA KRIZMANA I RADE KONČARA, na k.o.br.365/49, 365/47, 365/70, 365/71, 365/116, k.o. Nova Ves Petrijanečka		
	vrsta projekta:	GRAĐEVINSKI PROJEKT - IZVEDBENI		
autor:	sadržaj lista:	SITUACIJA - U.H.Krizmana - PROMETNA SIGNALIZACIJA		
suradnik:	Matija Vindiš	osnovna mapa:	14/21	
projekant:	Matija Vindiš, mag.ing.aedf.	datum:	kolovoz, 2021.	
direktor:	Matija Vindiš, mag.ing.aedf.	mjerilo:	1:500	
		broj lista:	04	

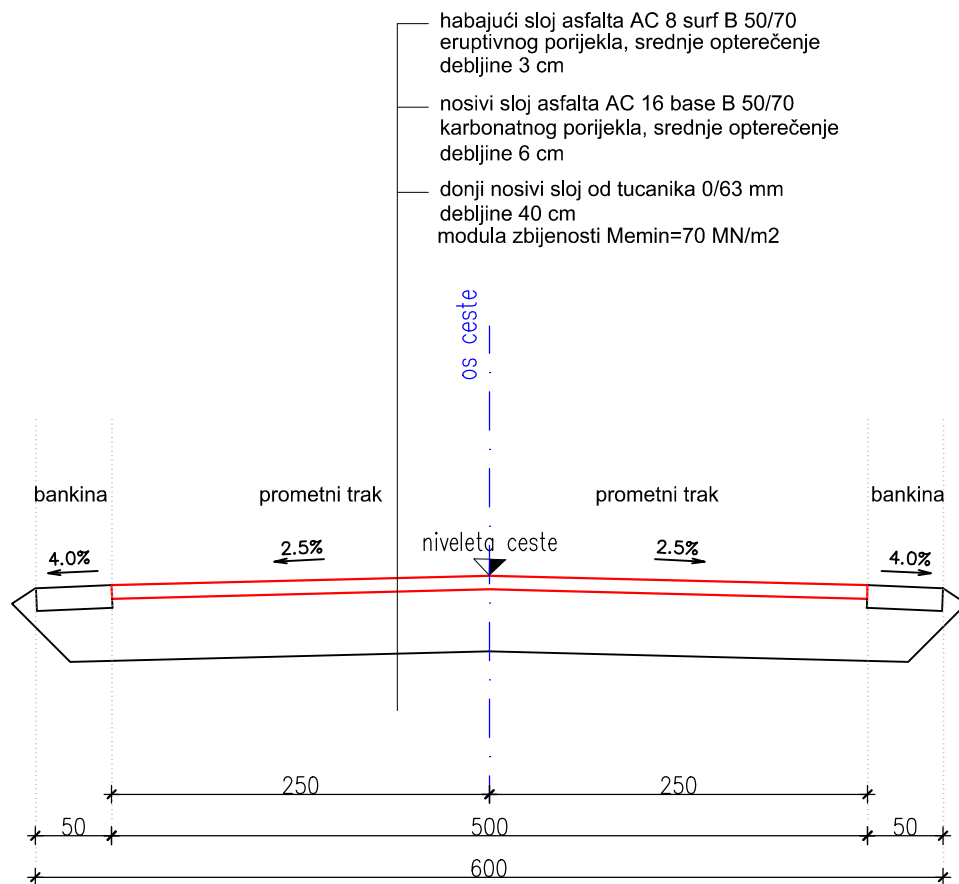

 ARIS design d.o.o. Miroslava Krleže 1/1 Varaždin	građevina: CESTA U NOVOJ VESI PETRIJANEČKOJ	
	investitor: OPĆINA PETRIJANEC, V.Nazora 157, PETRIJANEC	
	lokacija: NOVA VES PETRIJANEČKA, ULICE HINKA KRIZMANA I RADE KONČARA, na k.č.br.365/49, 365/47, 365/70, 365/71, 365/116, k.o. Nova Ves Petrijanečka	
	vrsta projekta: GRAĐEVINSKI PROJEKT - IZVEDBENI	
PROJEKTIRANJE, NADZOR, KONZALTING mob: +385 95 / 220-7622 email: aris.design.hr@gmail.com	sadržaj lista: NORMALNI POPREČNI PRESJEK	
suradnik: Mladen Valentak, d.i.g.	 HRVATSKA KOMORA INŽENJERA GRAĐEVINARSTVA Matija Vindiš mag.inž.grad. Ovlašteni inženjer građevinarstva  G 5711	oznaka mape: 14/21
projektant: Matija Vindiš, mag.ing.aedif.		datum: kolovoz, 2021.
direktor: Matija Vindiš, mag.ing.aedif.		mjerilo: 1:50
		broj lista: 09

Ul.H.Krizmana
UZDUŽNI PROFIL
(od stacionaže 0+000,00 do 0+479,30)

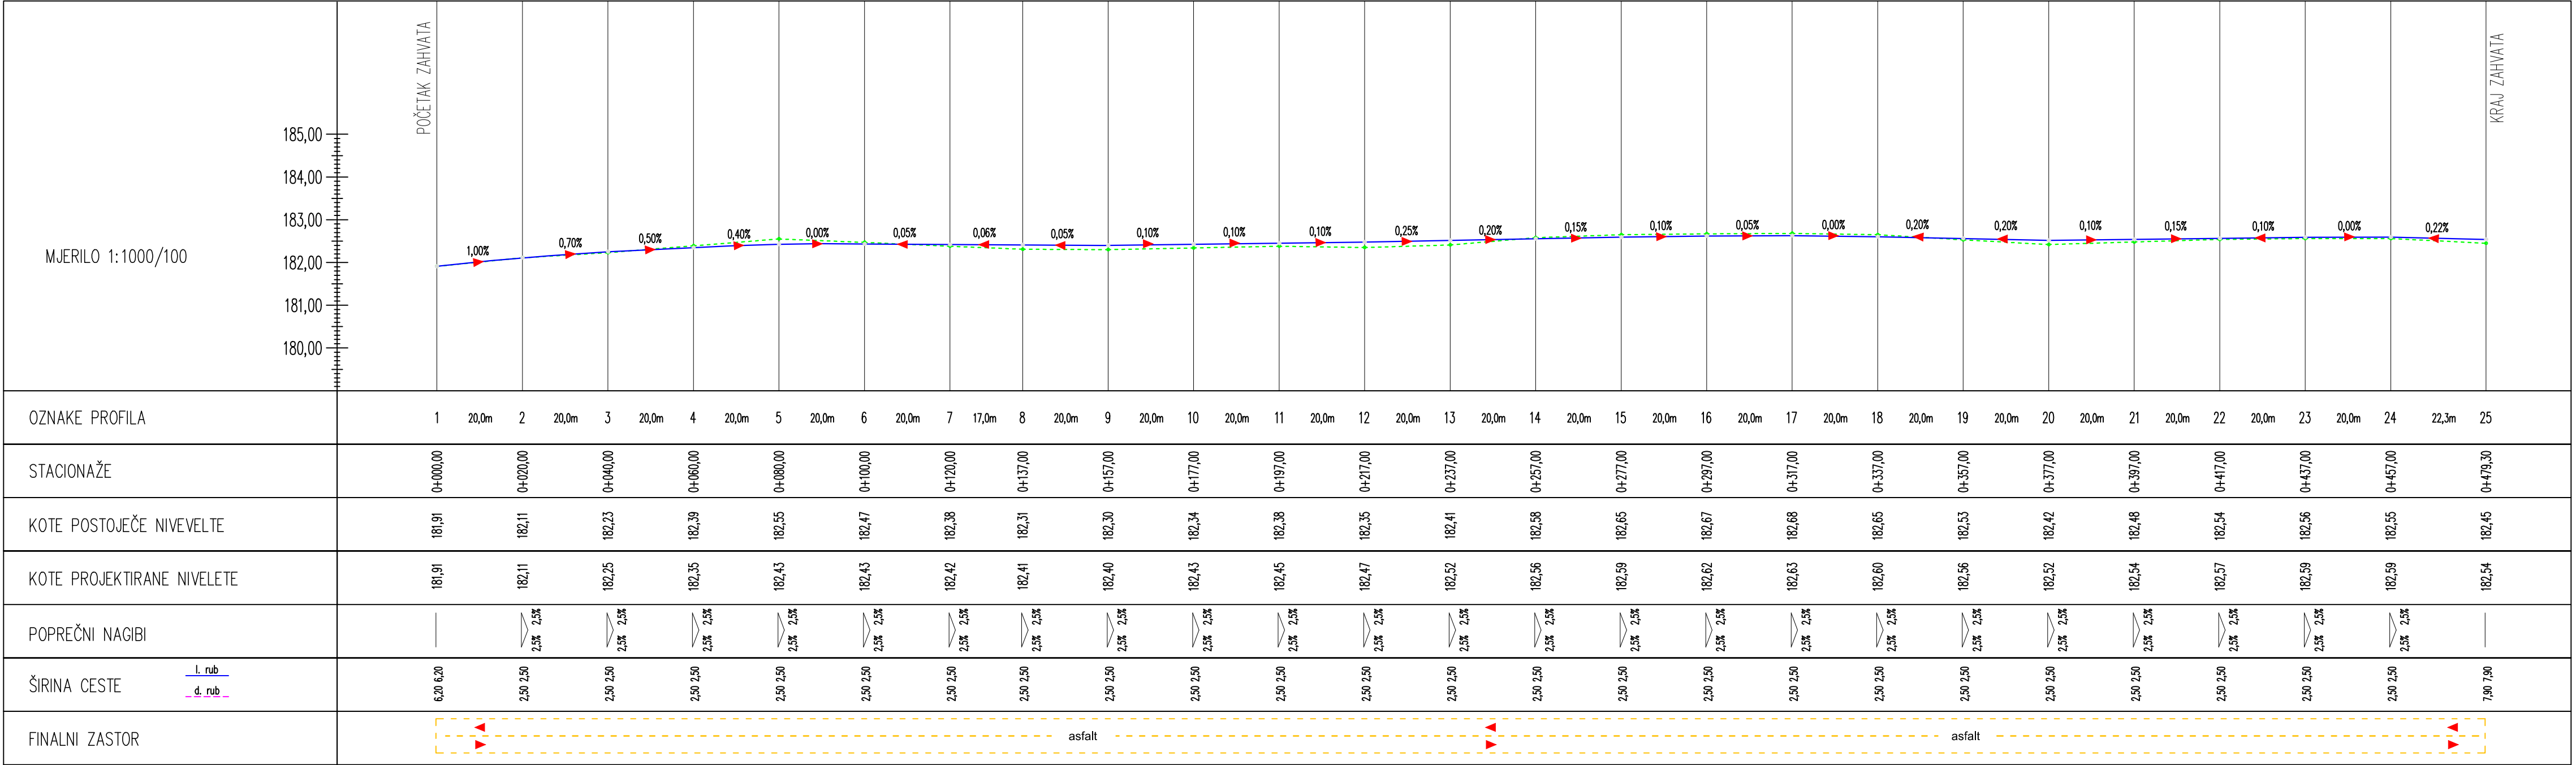

--- POSTOJEĆA NIVELETA CESTE
— PROJEKTIRANA NIVELETA CESTE

ARIS design d.o.o.

Miroslava Krleža 1/1

Varaždin

PROJEKTIRANJE, NADZOR, KONZALTING

mob: +385 95 / 220-7622

email: aris.design.hr@gmail.com

građevina:

cesta u novoj vesi petrijanečkoj

investitor:

OPĆINA PETRIJANEC, V.Nazora 157, PETRIJANEC

lokacija:

NOVA VES PETRIJANEČKA, ULICE HINKA KRIZMANA I RADE KONČARA, na k.č.br.365/49, 365/47, 365/70, 365/71, 365/116, k.o. Nova Ves Petrijanečka

vrsta projekta:

GRAĐEVINSKI PROJEKT - IZVEDBENI

sadržaj lista:

UZDUŽNI PROFIL CESTE - Ul.H.Krizmana - od stacionaže 0+000,00 do 0+479,30

suradnik:

Mladen Valentak, d.i.g.

projektant:

Matija Vindiš, mag.ing.aedif.

direktor:

Matija Vindiš, mag.ing.aedif.

HRVATSKA KOMORA INŽENJERA GRAĐEVINARSTVA

Matija Vindiš

mag.inž.grad.

Ovlašteni inženjer građevinarstva

oznaka mape:

14/21

datum:











kolovoz, 2021.

mjerilo:

1:1000/100








broj lista:

10

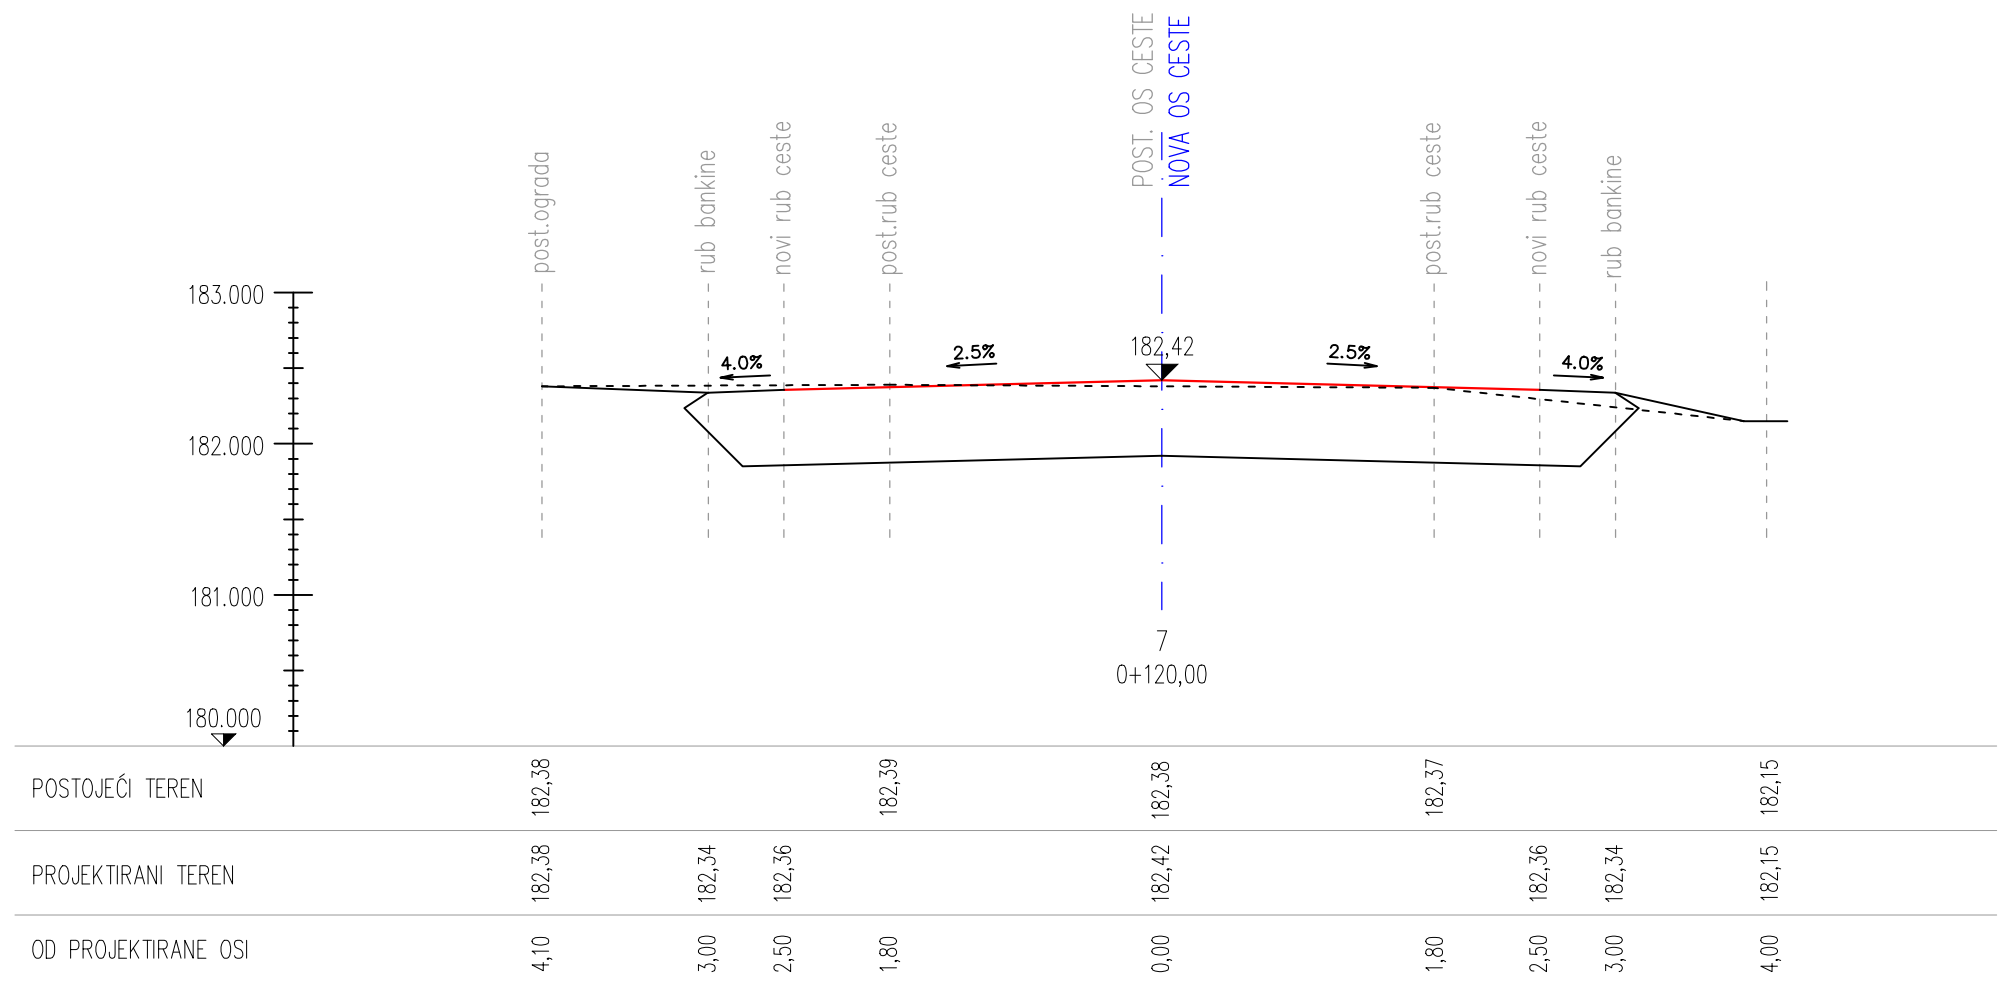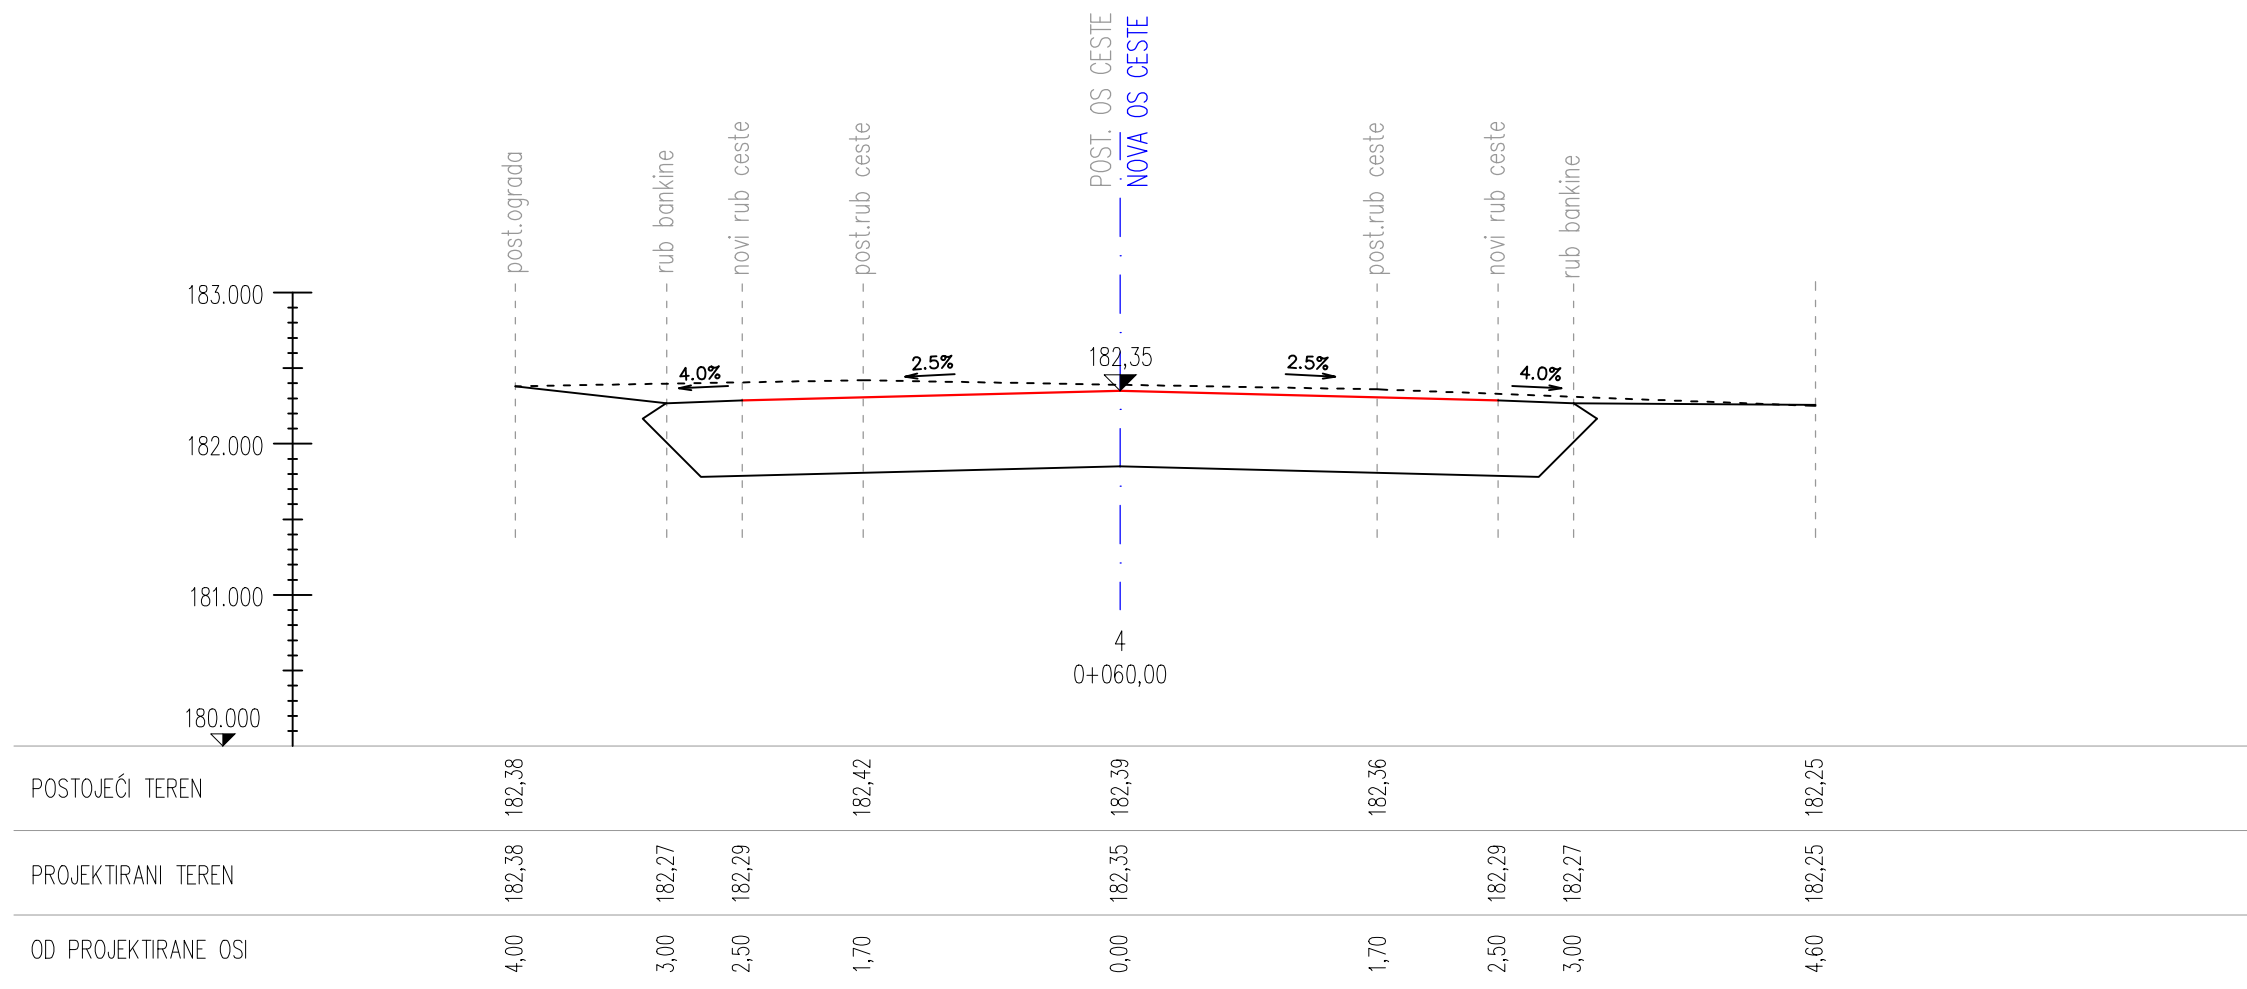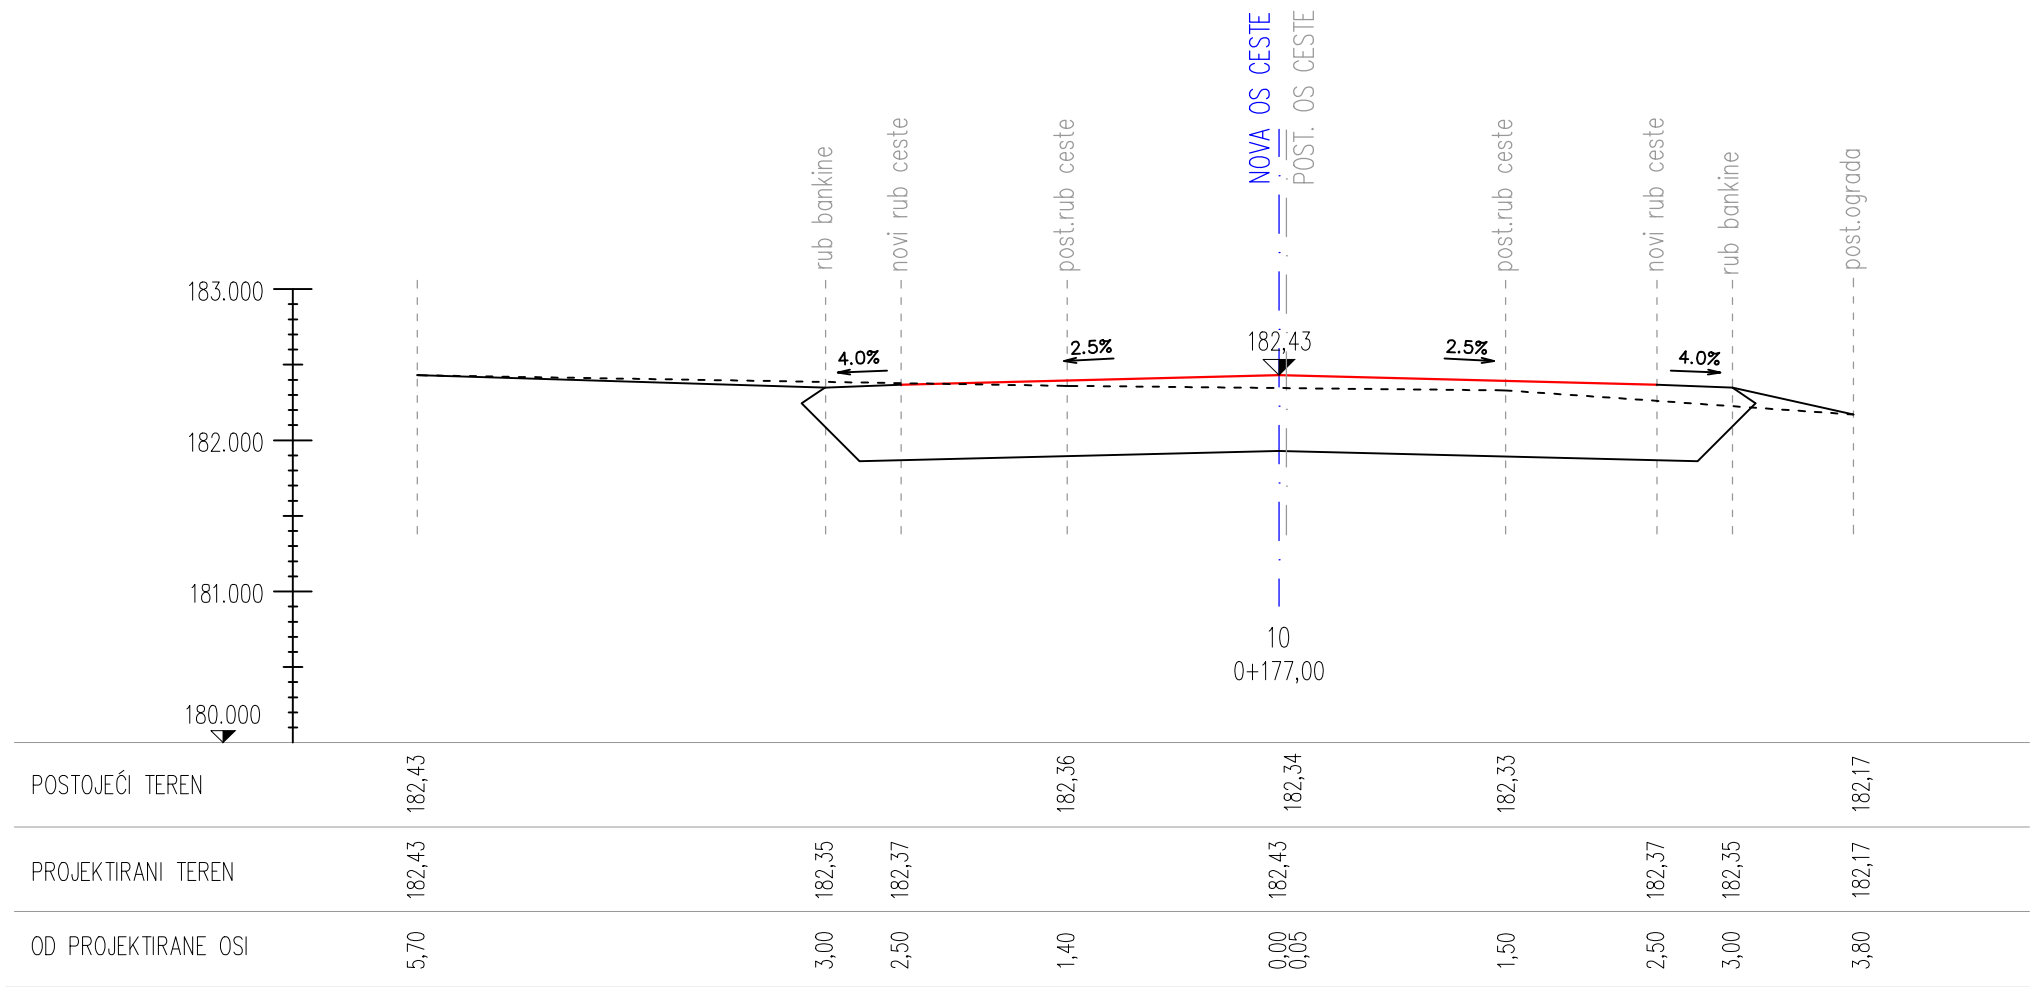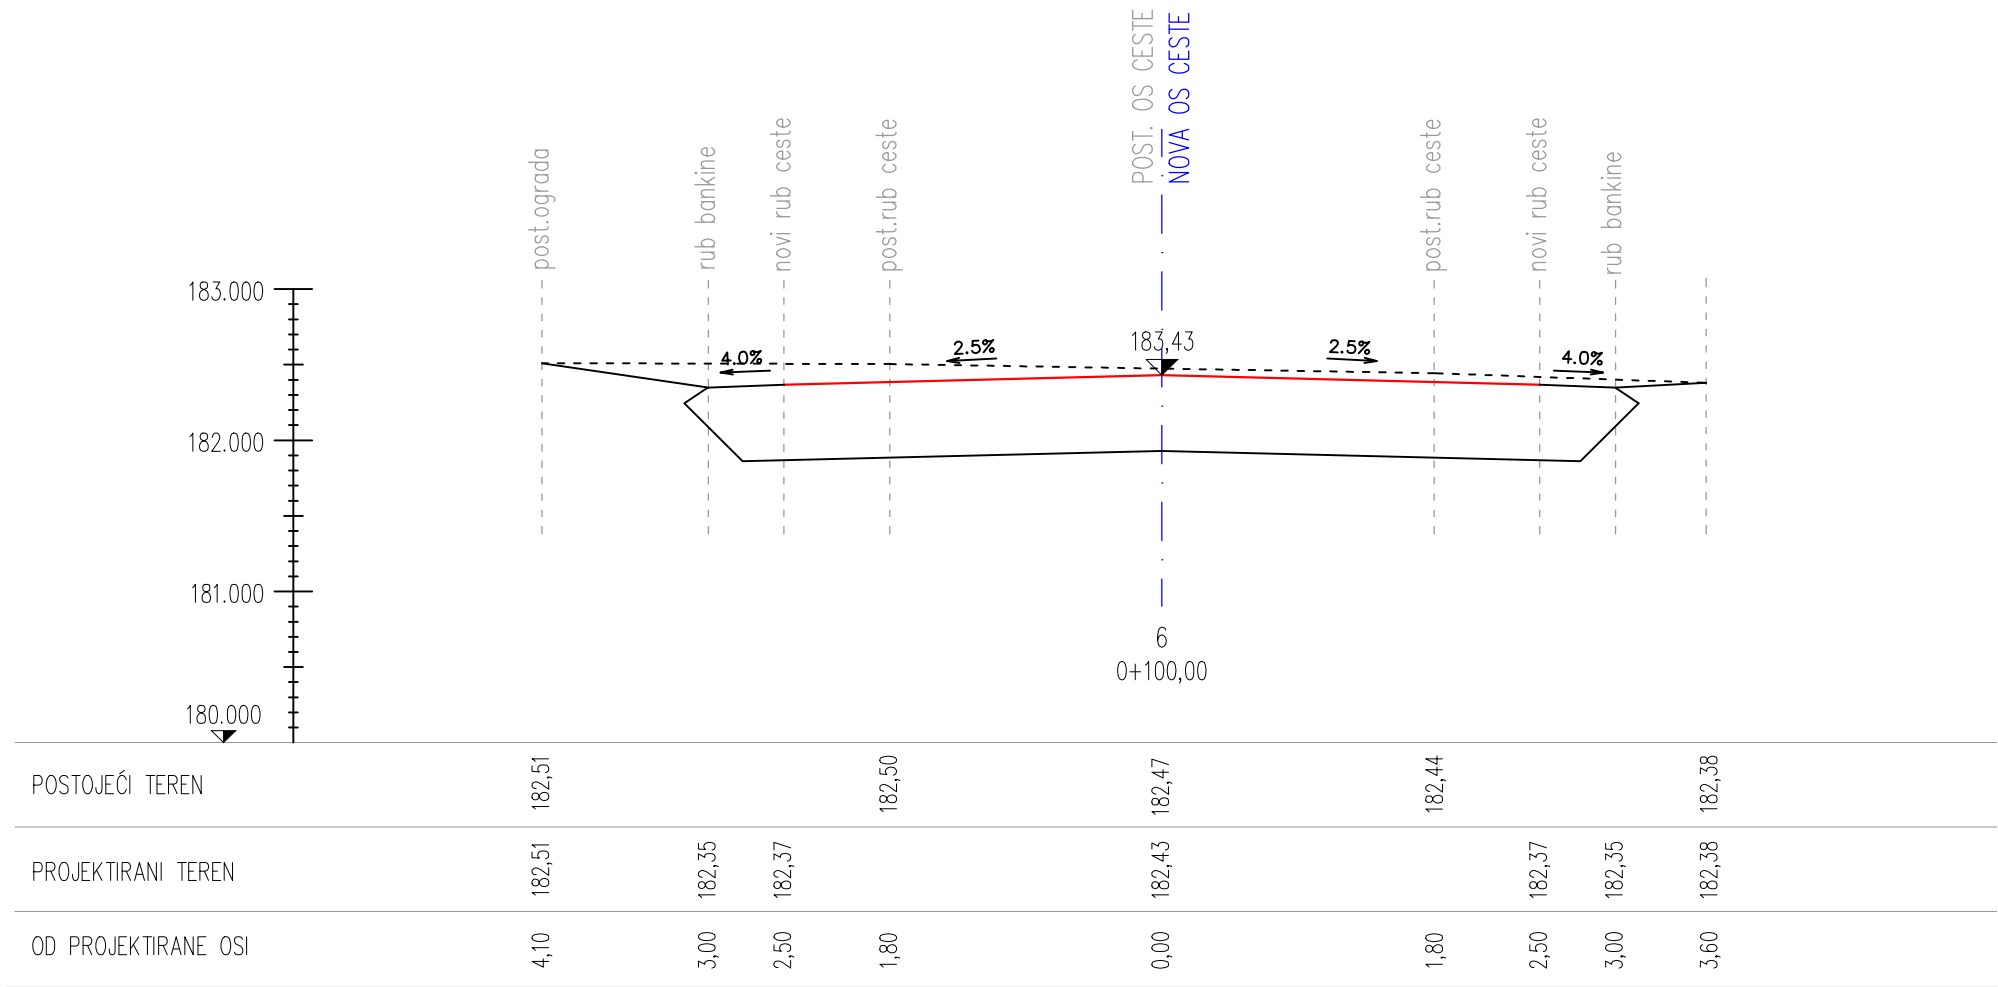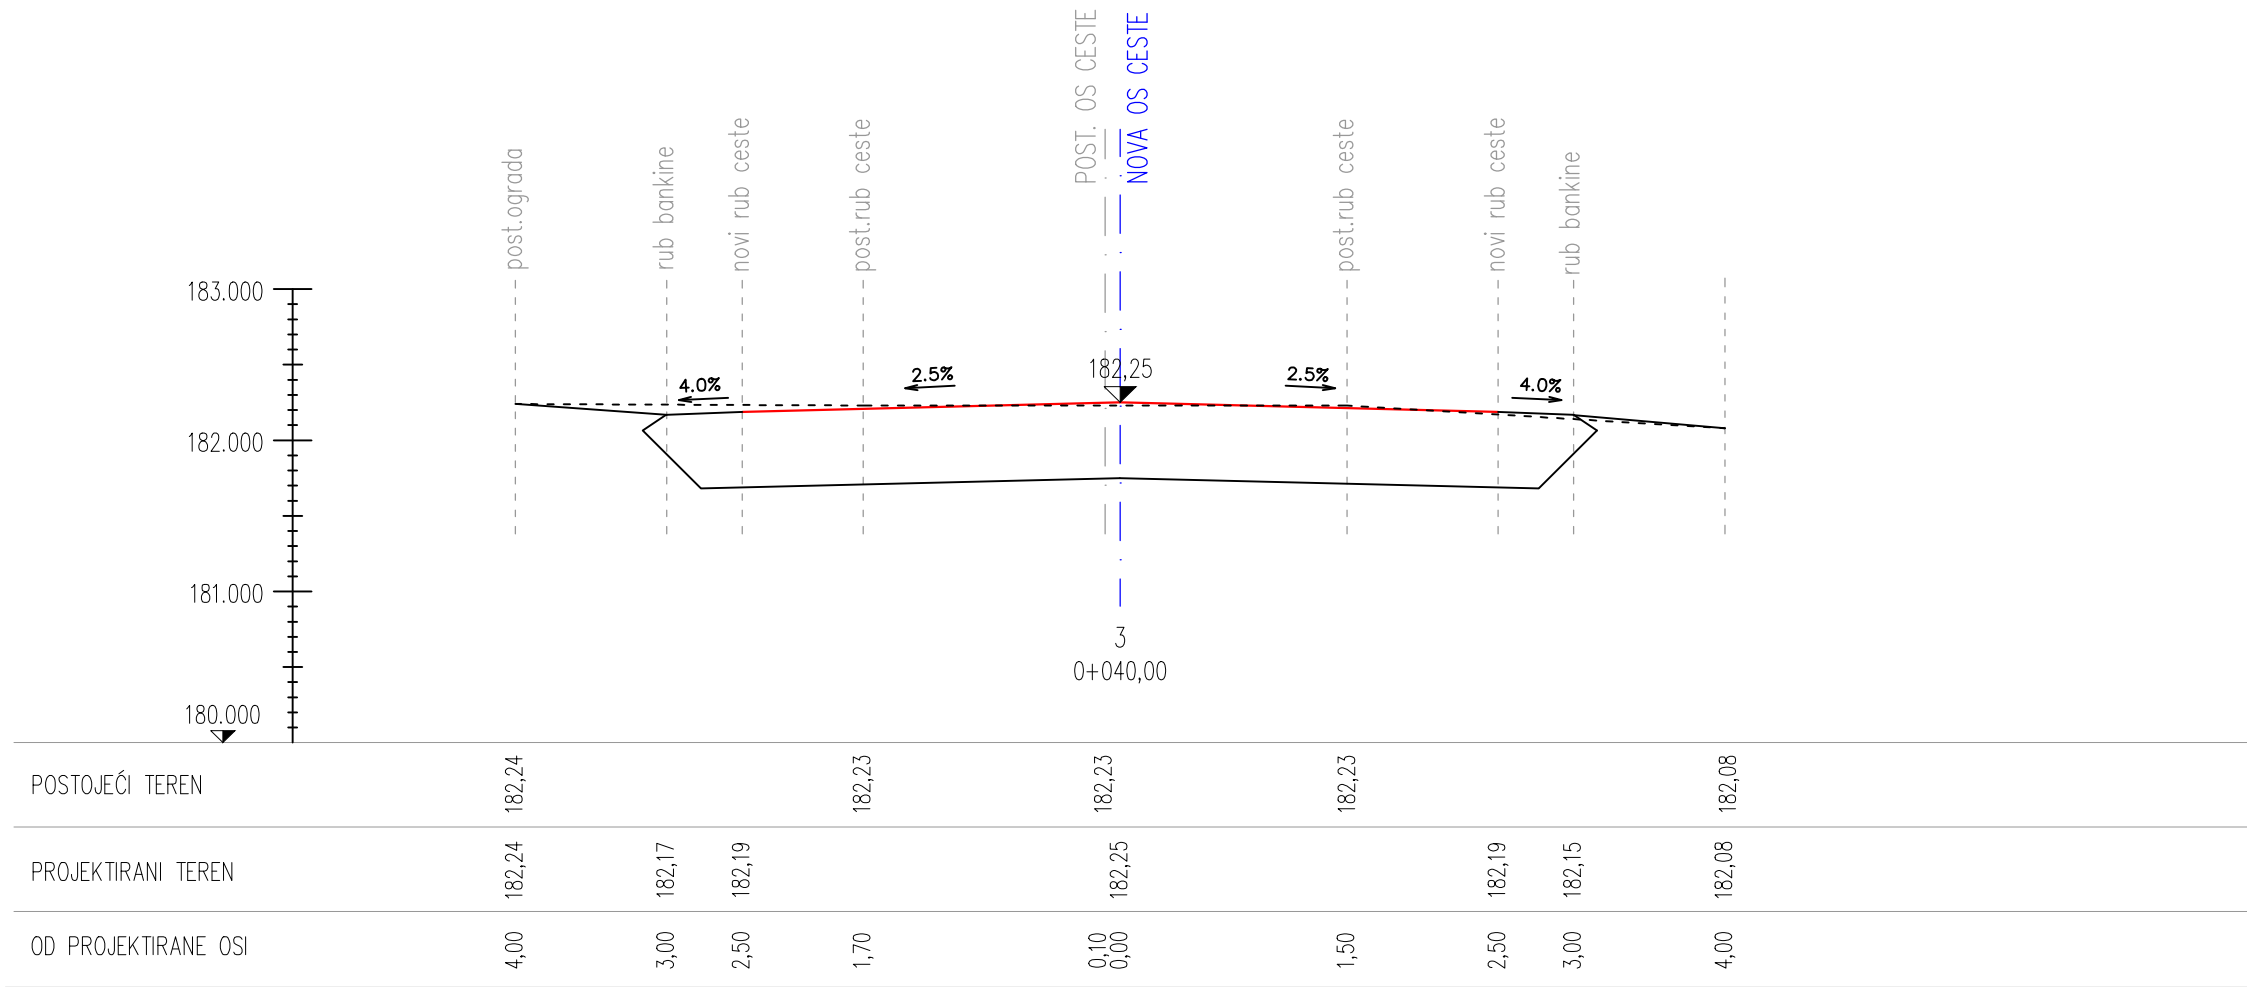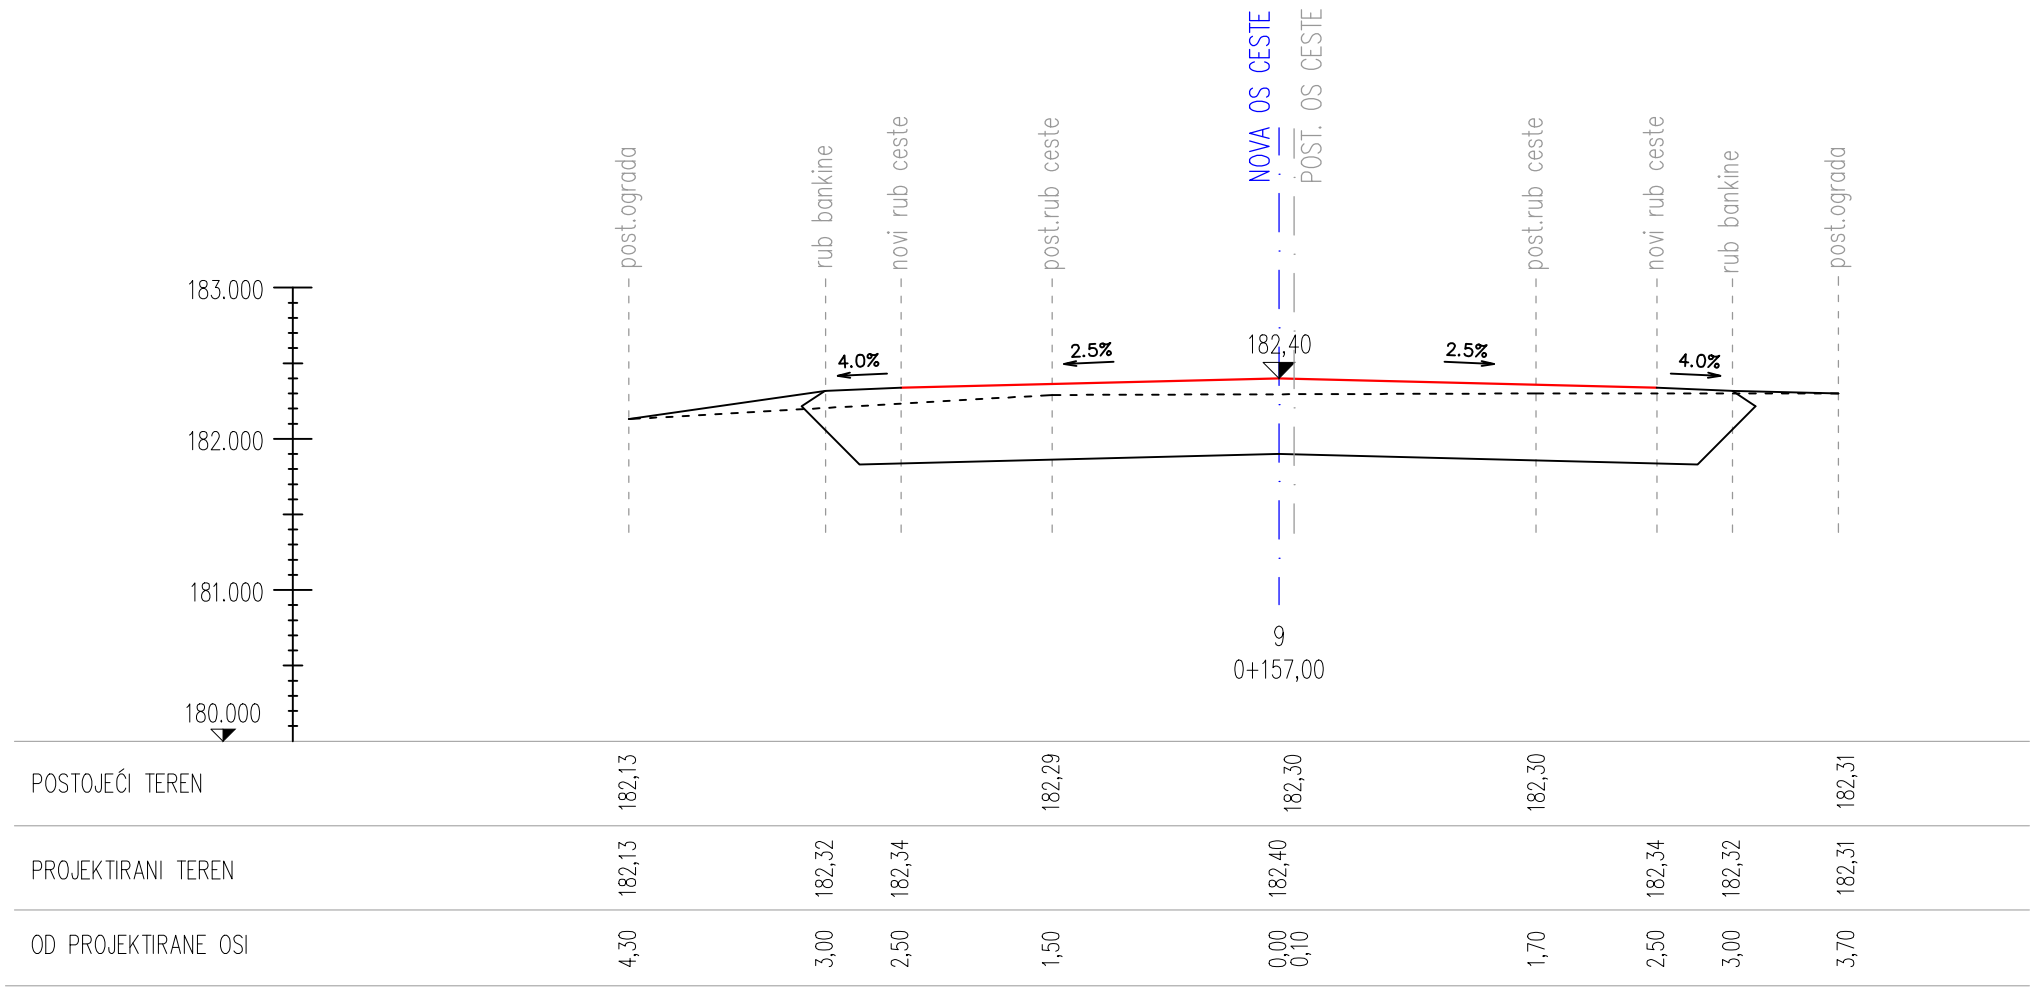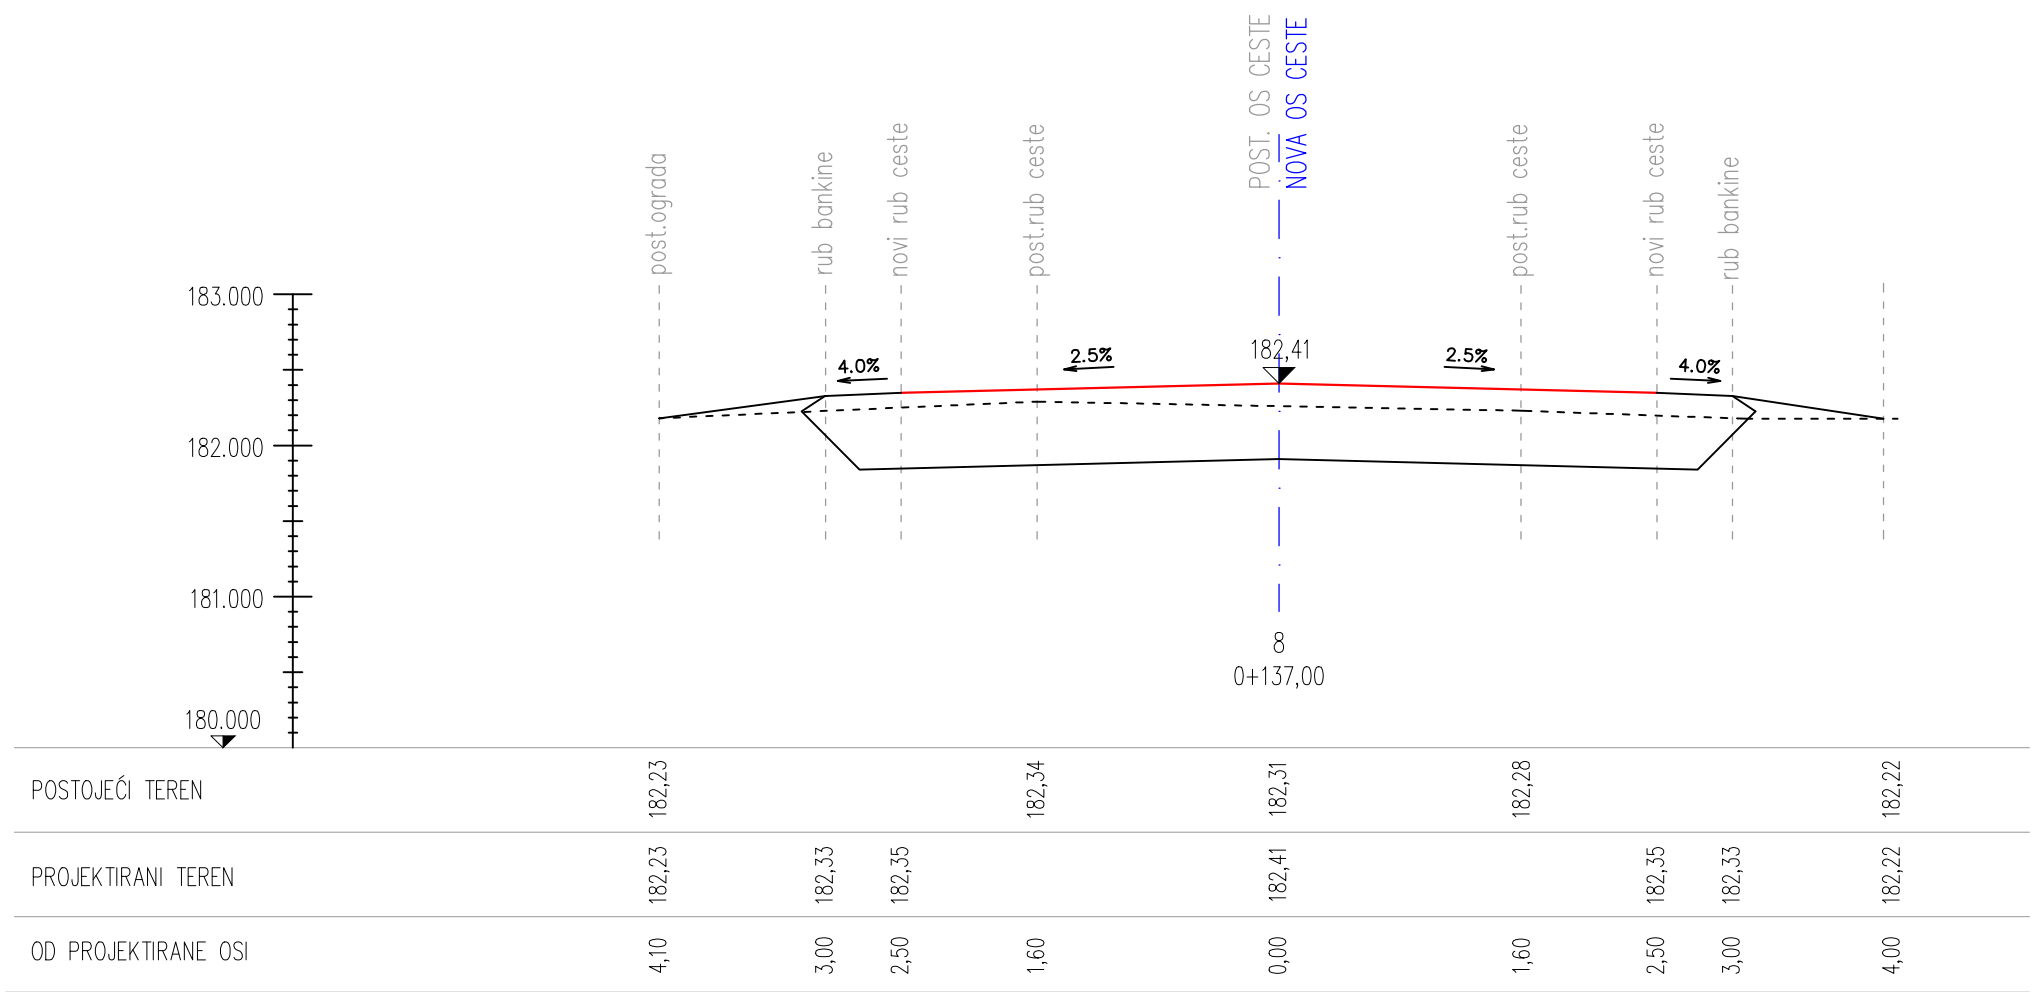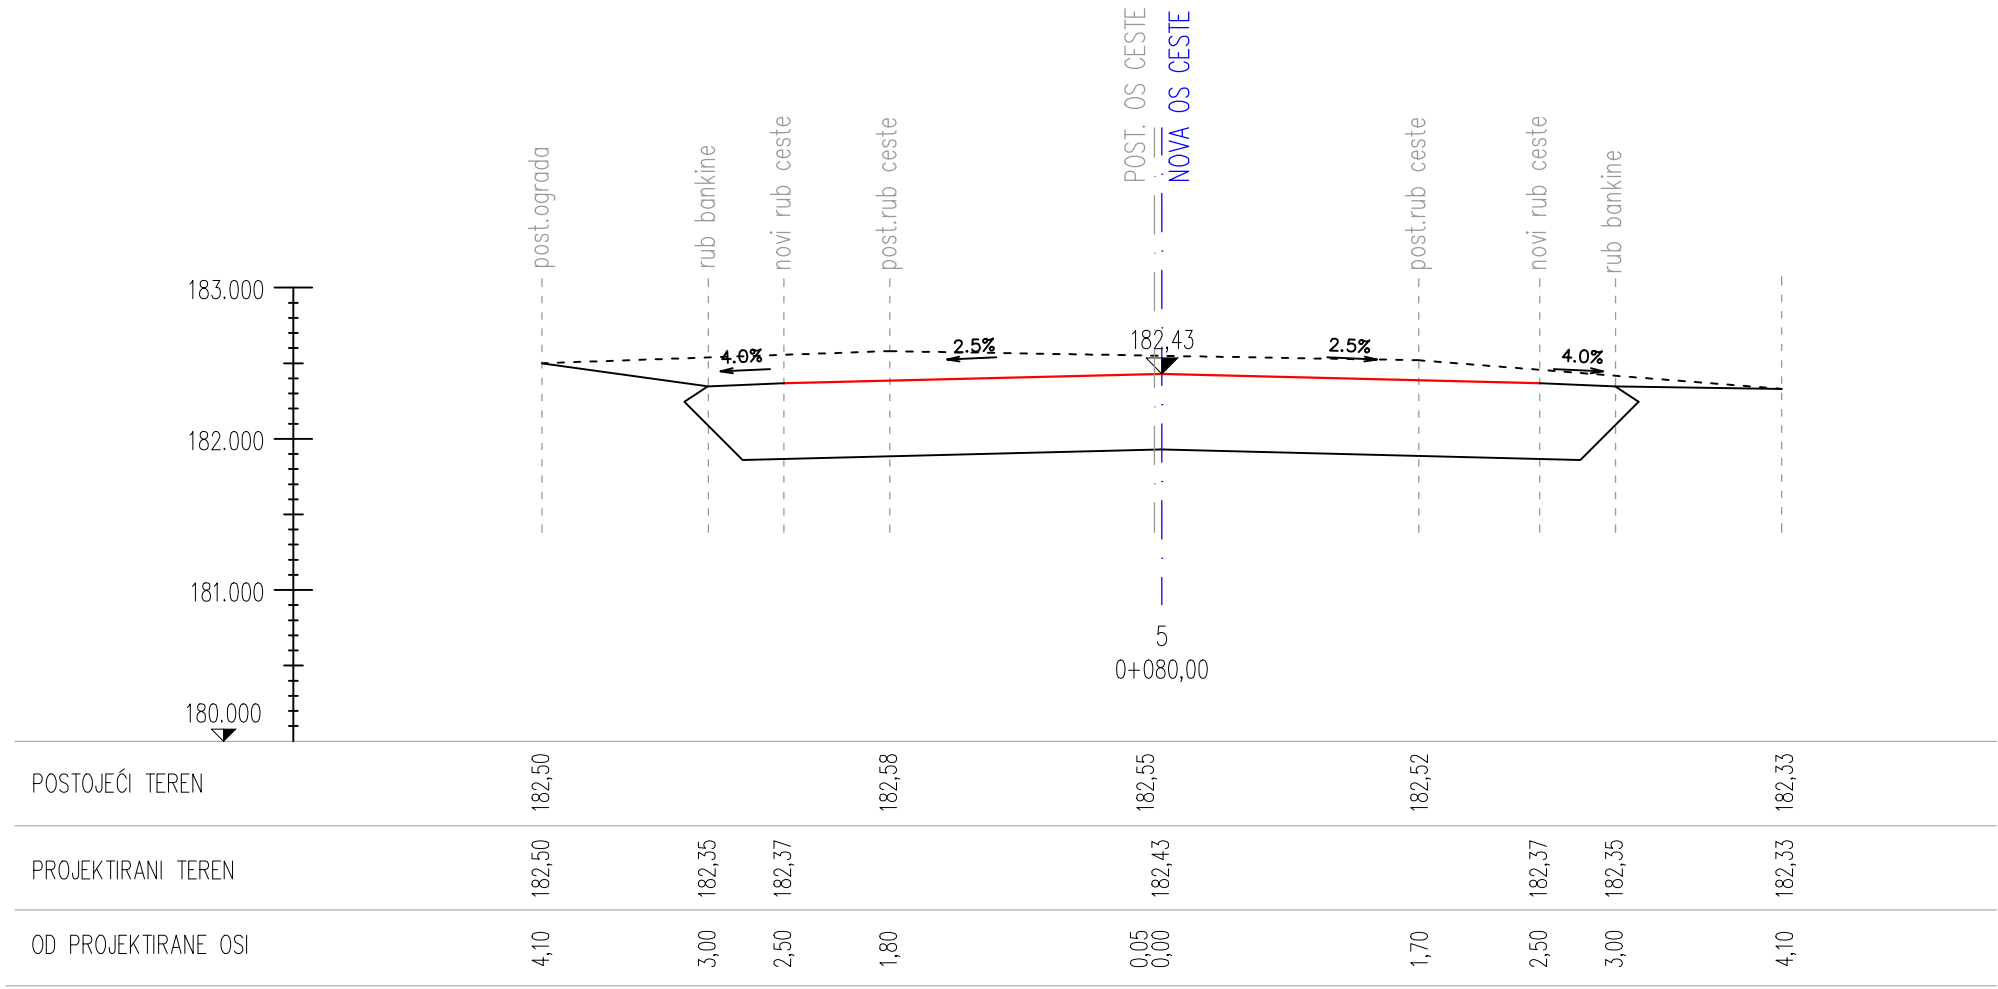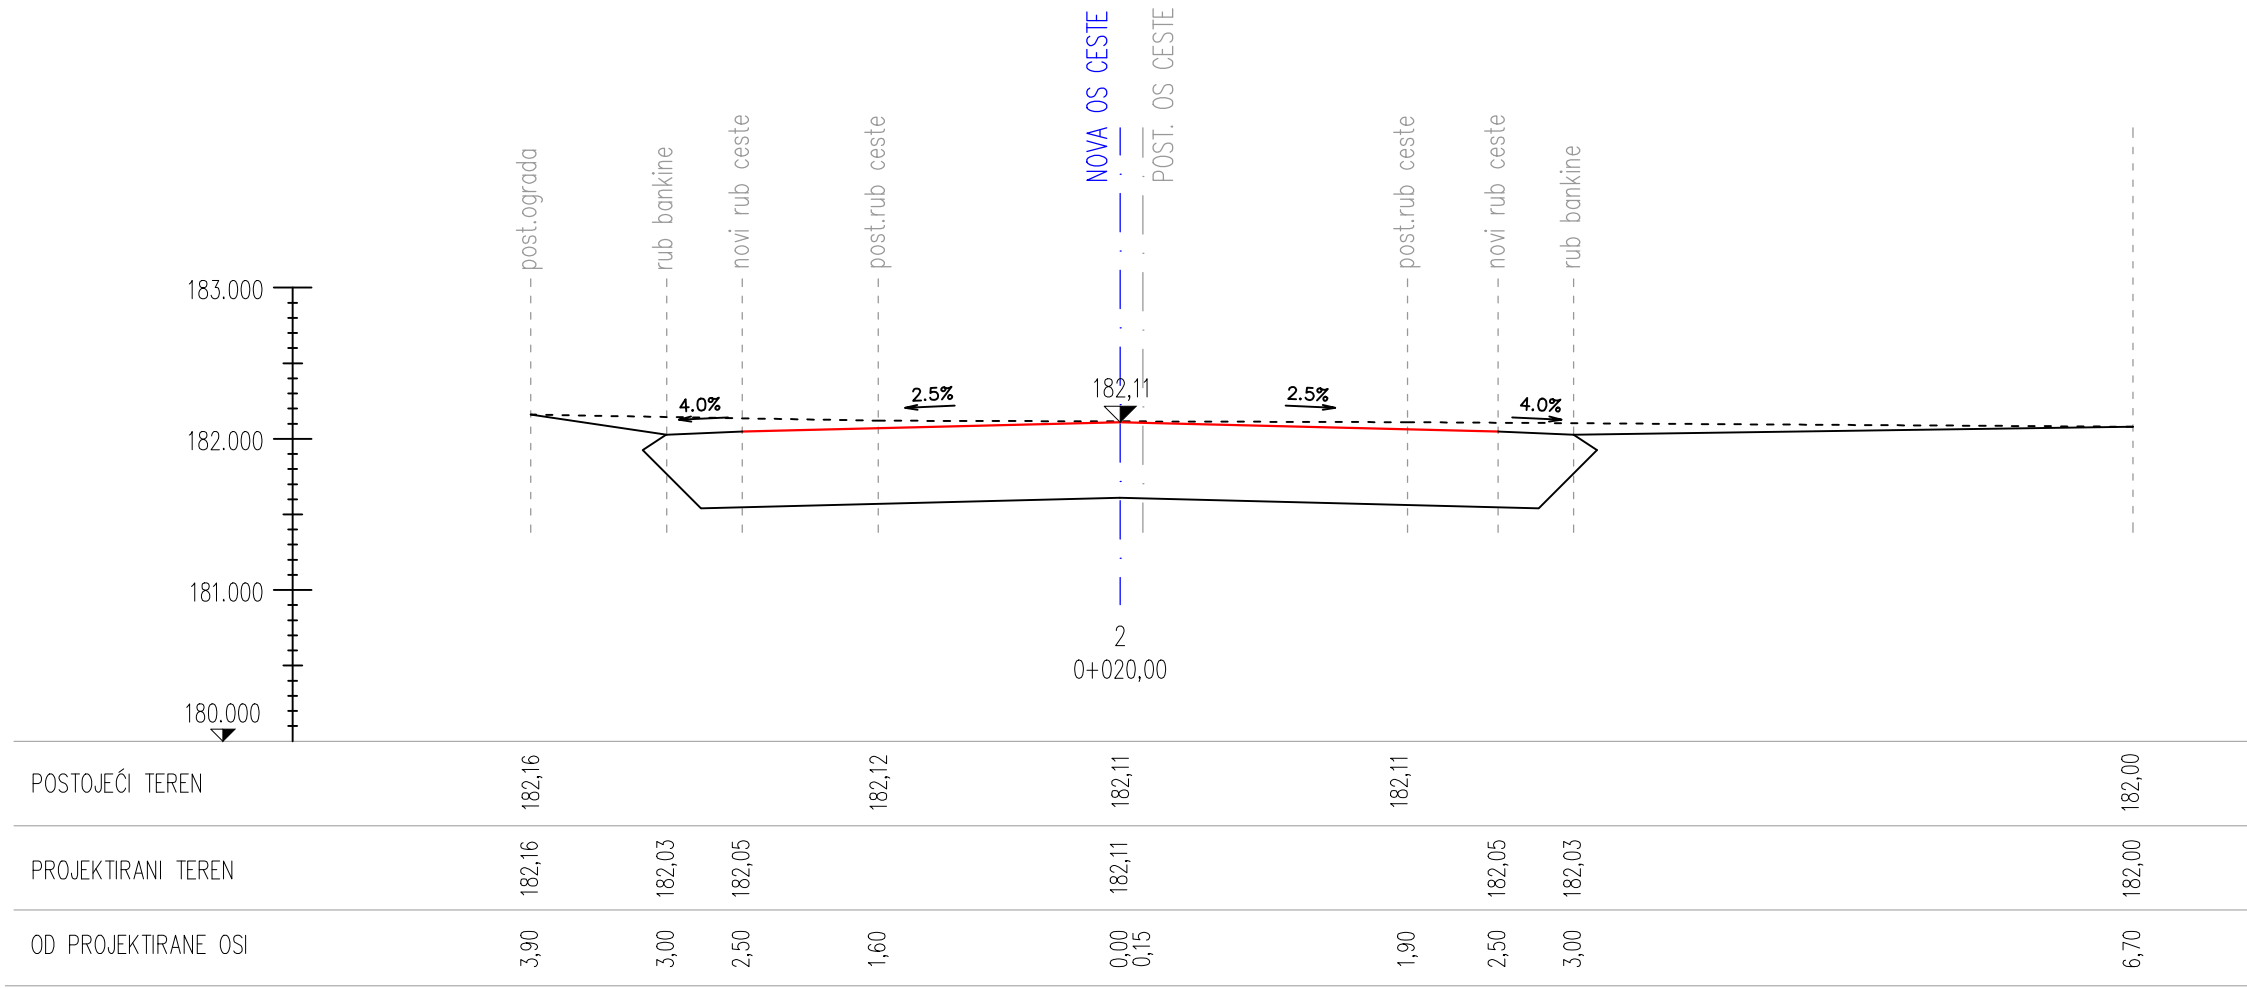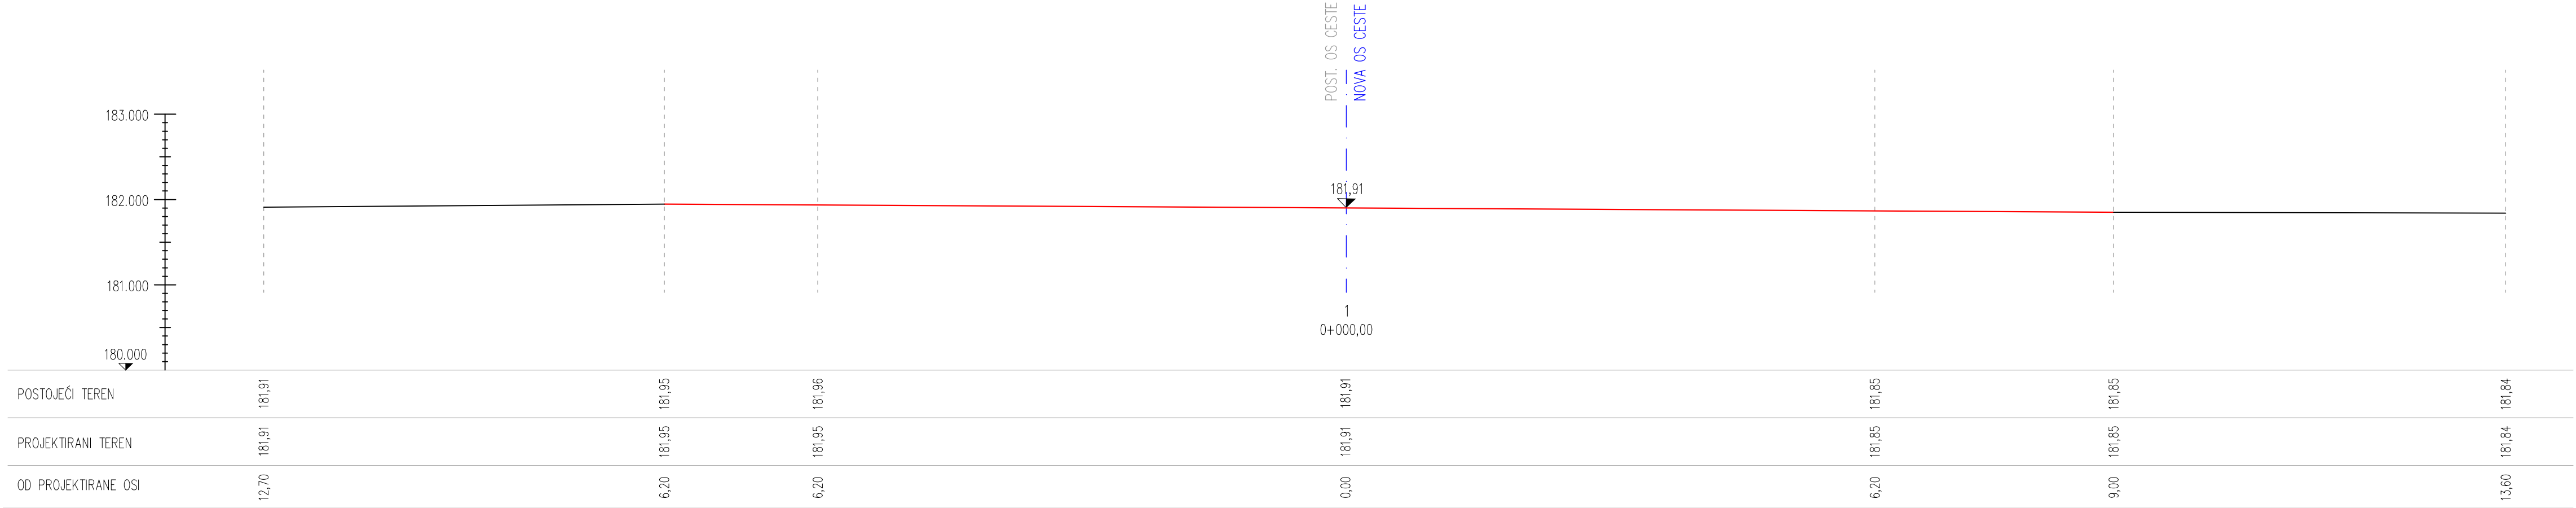

LOKACIJA
Ul.H.Krizmana
POPREČNI PROFILI 1-10
(od stacionaže 0+000,00 do 0+177,00)

ARIS design d.o.o. Miroslava Krležice 1/1 Varaždin		građevina:	CESTA U NOVOJ VESI PETRUANEČKOJ
PROJEKTIRANJE, NADZOR, KONZALTING mob: +385 (0) 220 7692 email: aris.design.hr@gmail.com		investitor:	OPĆINA PETRUJANEC, V.Nazora 157, PETRUJANEC
vista projekta:		lokacija:	NOVA VES PETRUJANEČKA, ULICE HINKA KRIZMANA I RADE KONČARA na k.č.br.365/49, 365/47, 365/70, 365/71, 365/116, k.o. Nova Ves Petrujaneka
sadržaj lista:		GRAĐEVINSKI PROJEKT - IZVEDBENI	
suradnik:	Mladen Valentić, d.i.g.	HRVATSKA KOMORA INŽINJERA GRAĐEVINARSTVA	oznaka mape:
projektant:	Matija Vindiš, mag.ing.aedif.	mag.inž.građ.	1421
direktor:	Matija Vindiš, mag.ing.aedif.	Ovlašten inženjer građevinarstva	datum:
		G 5711	1:50
		broj lista:	11

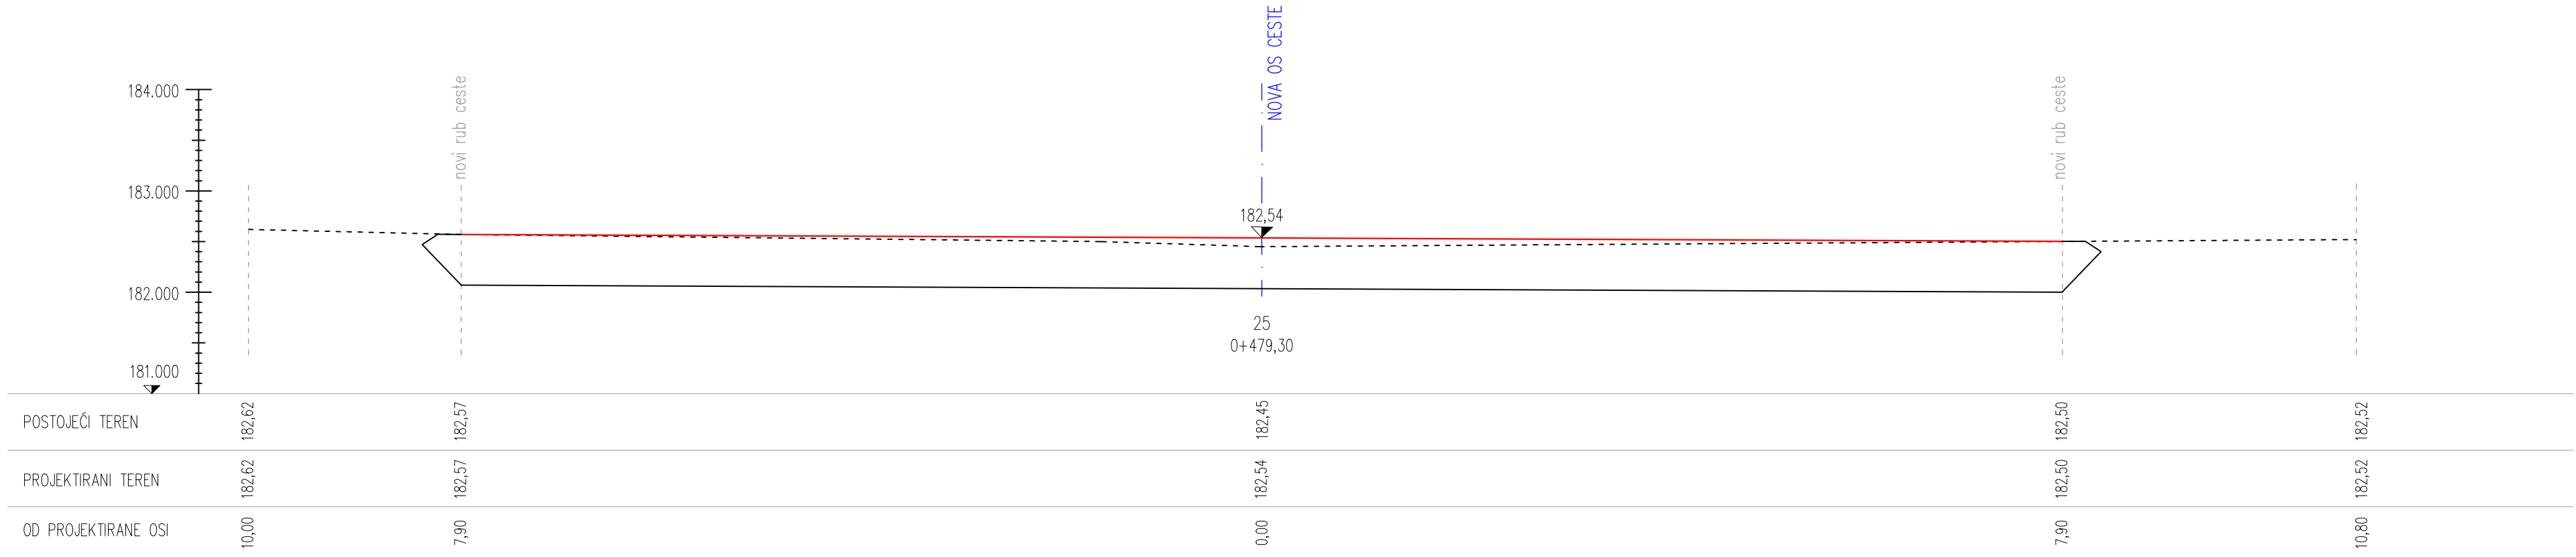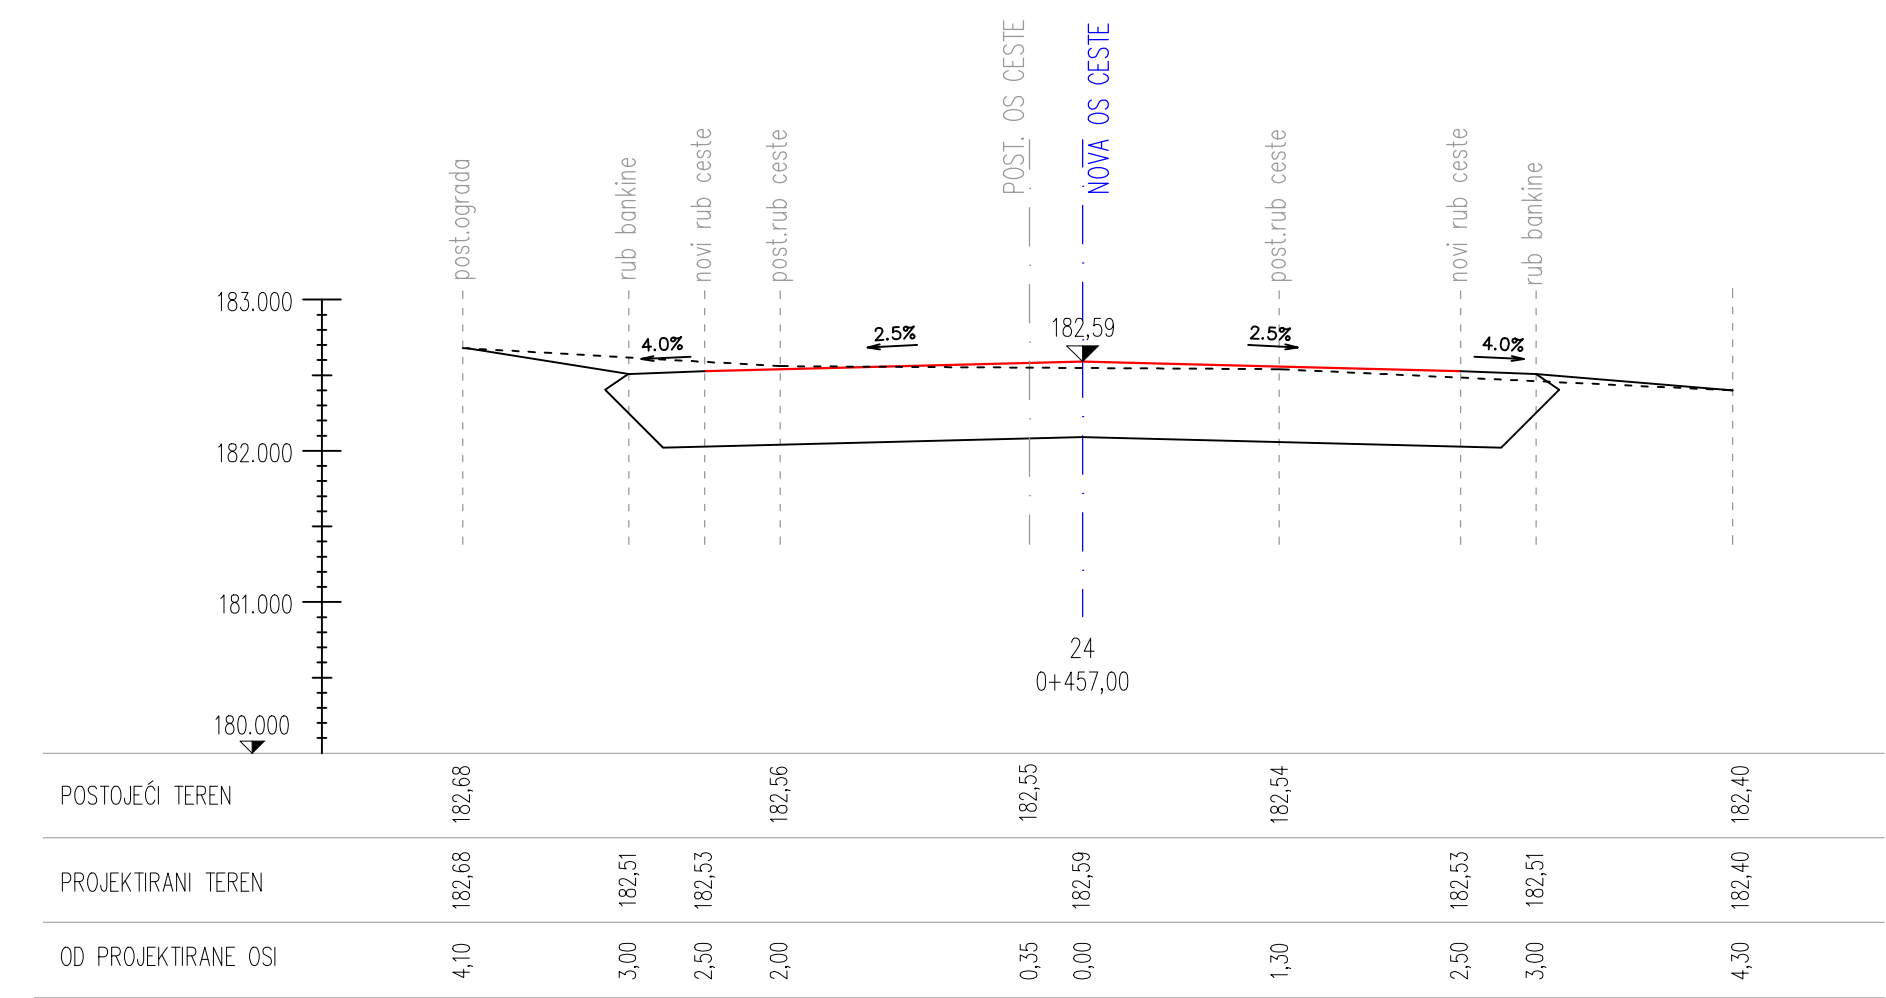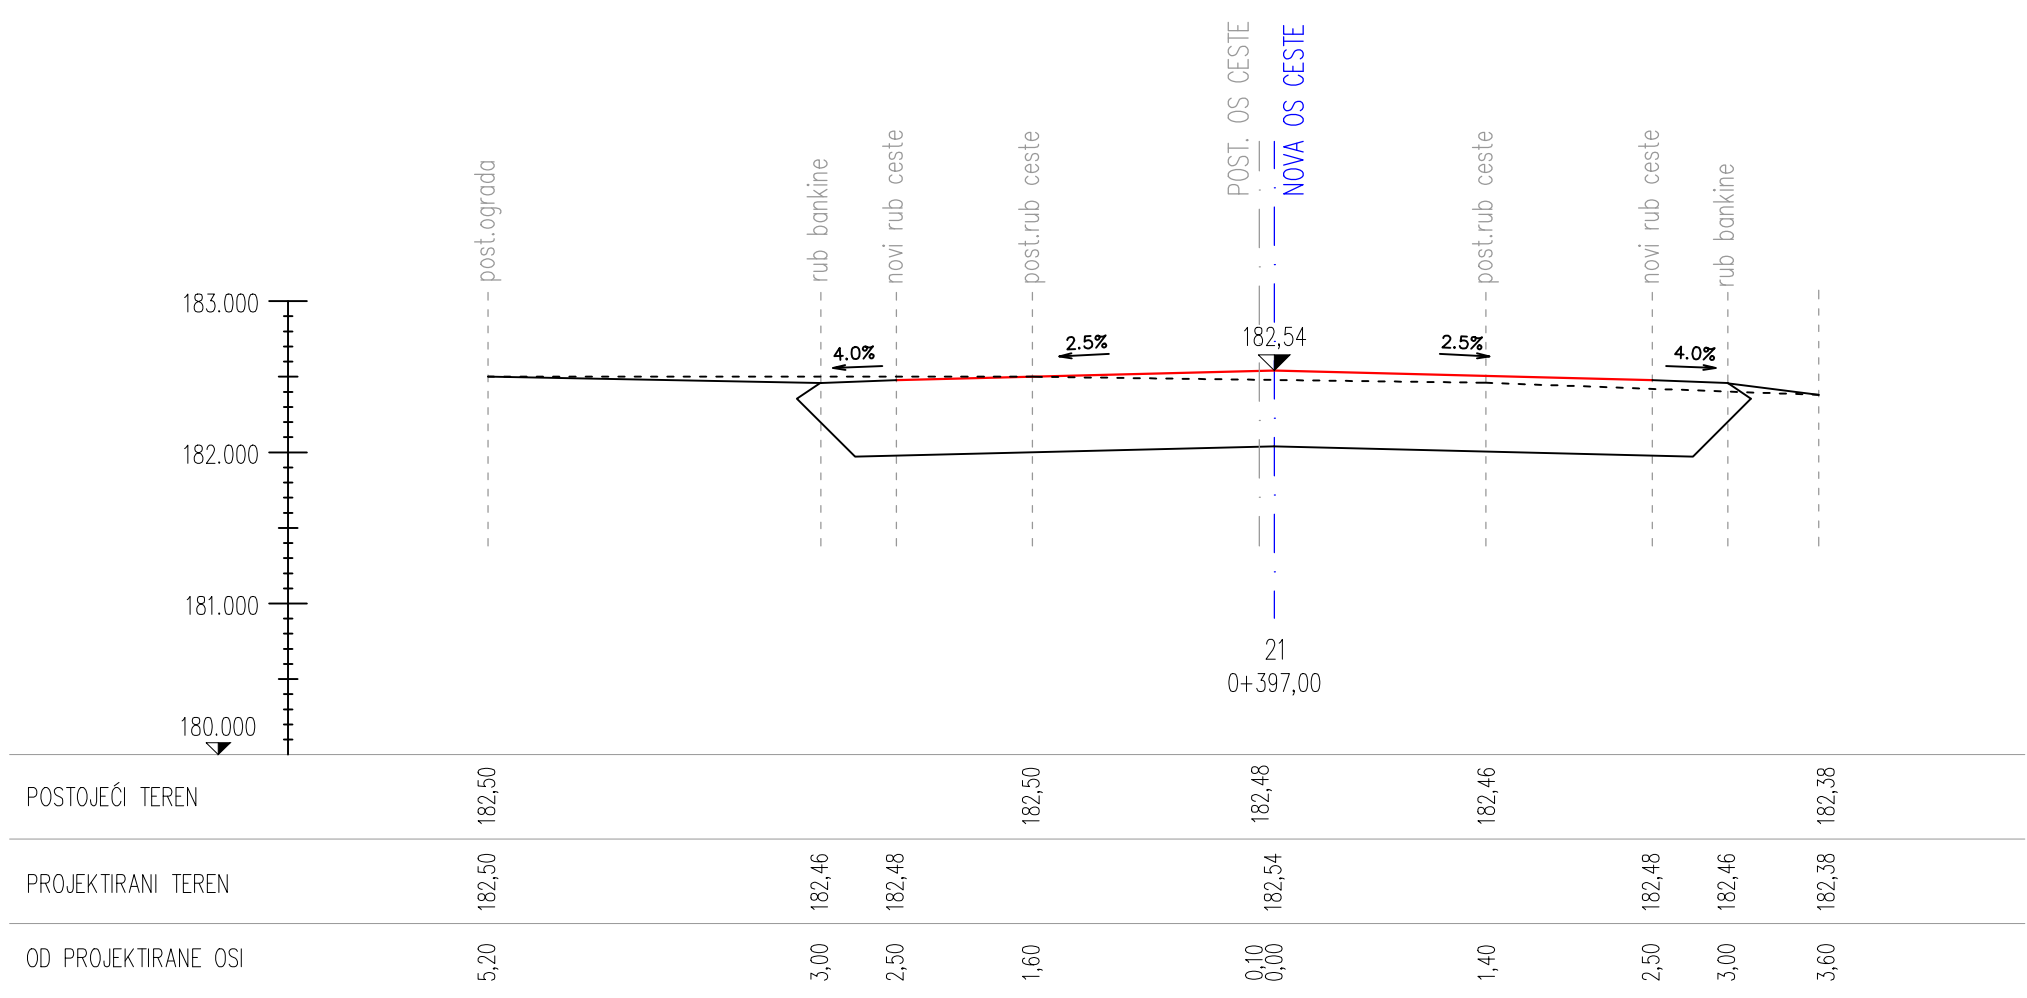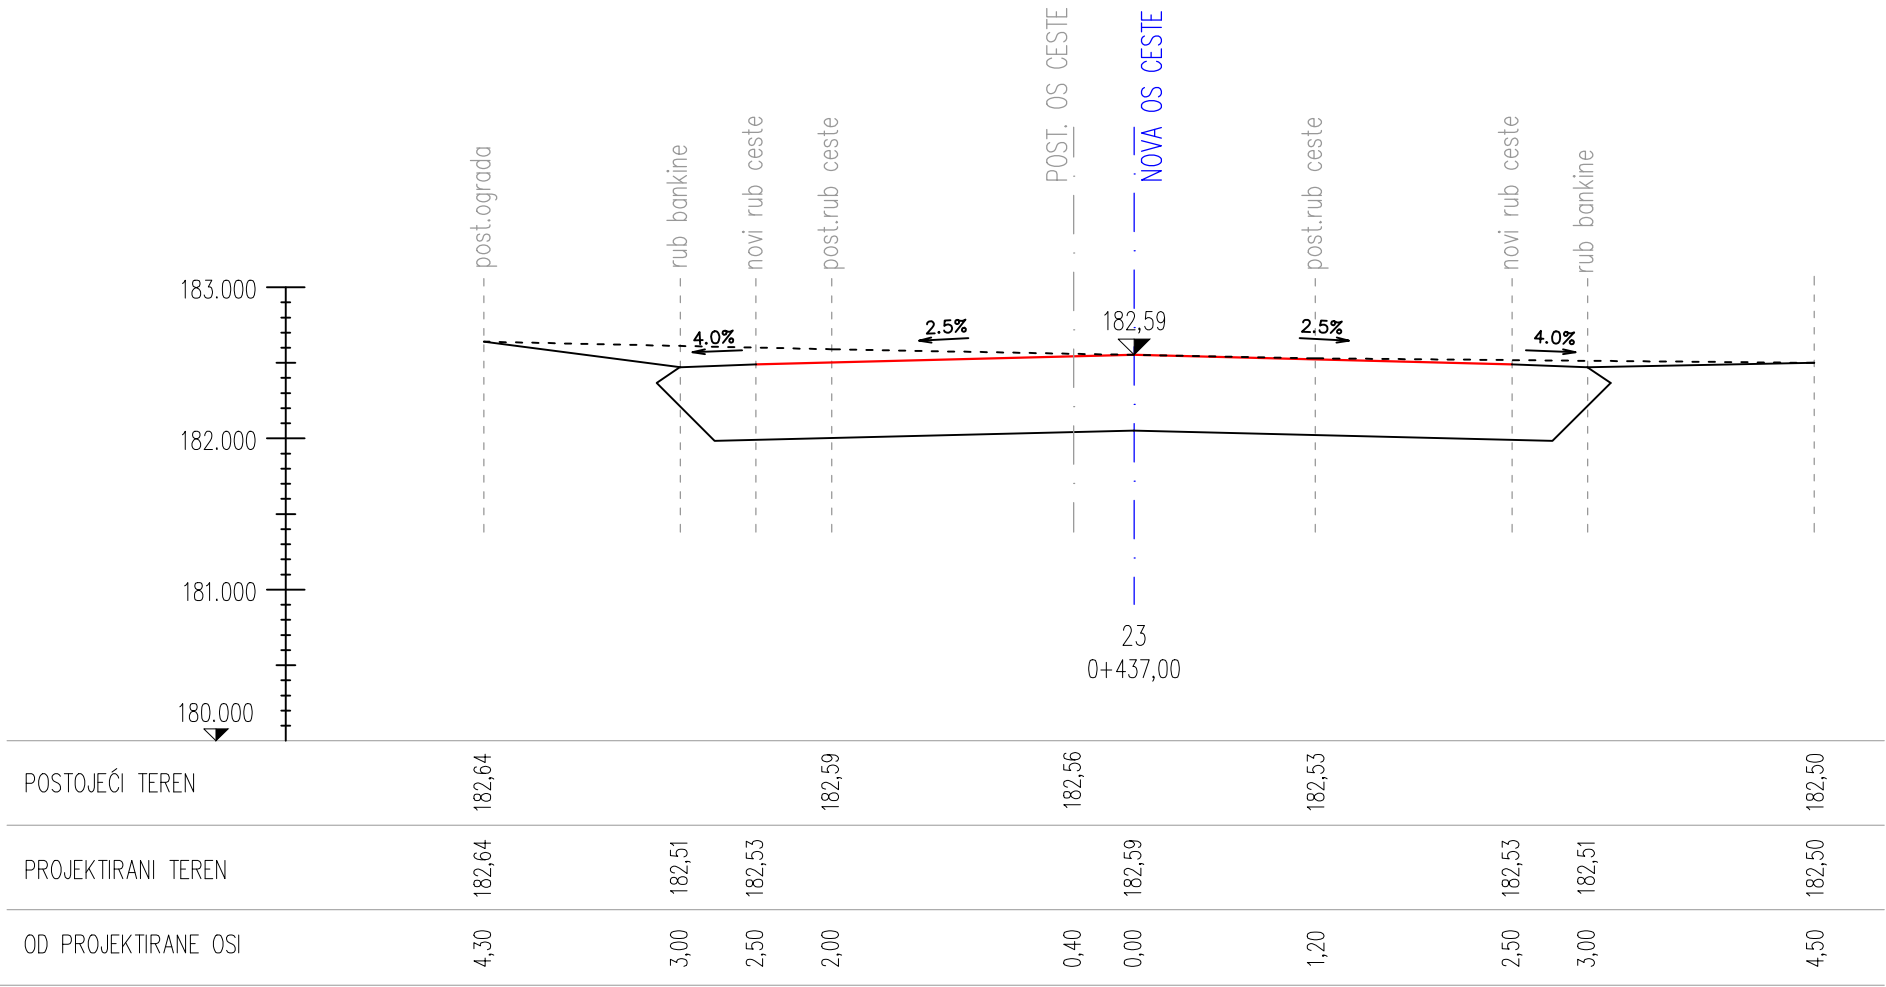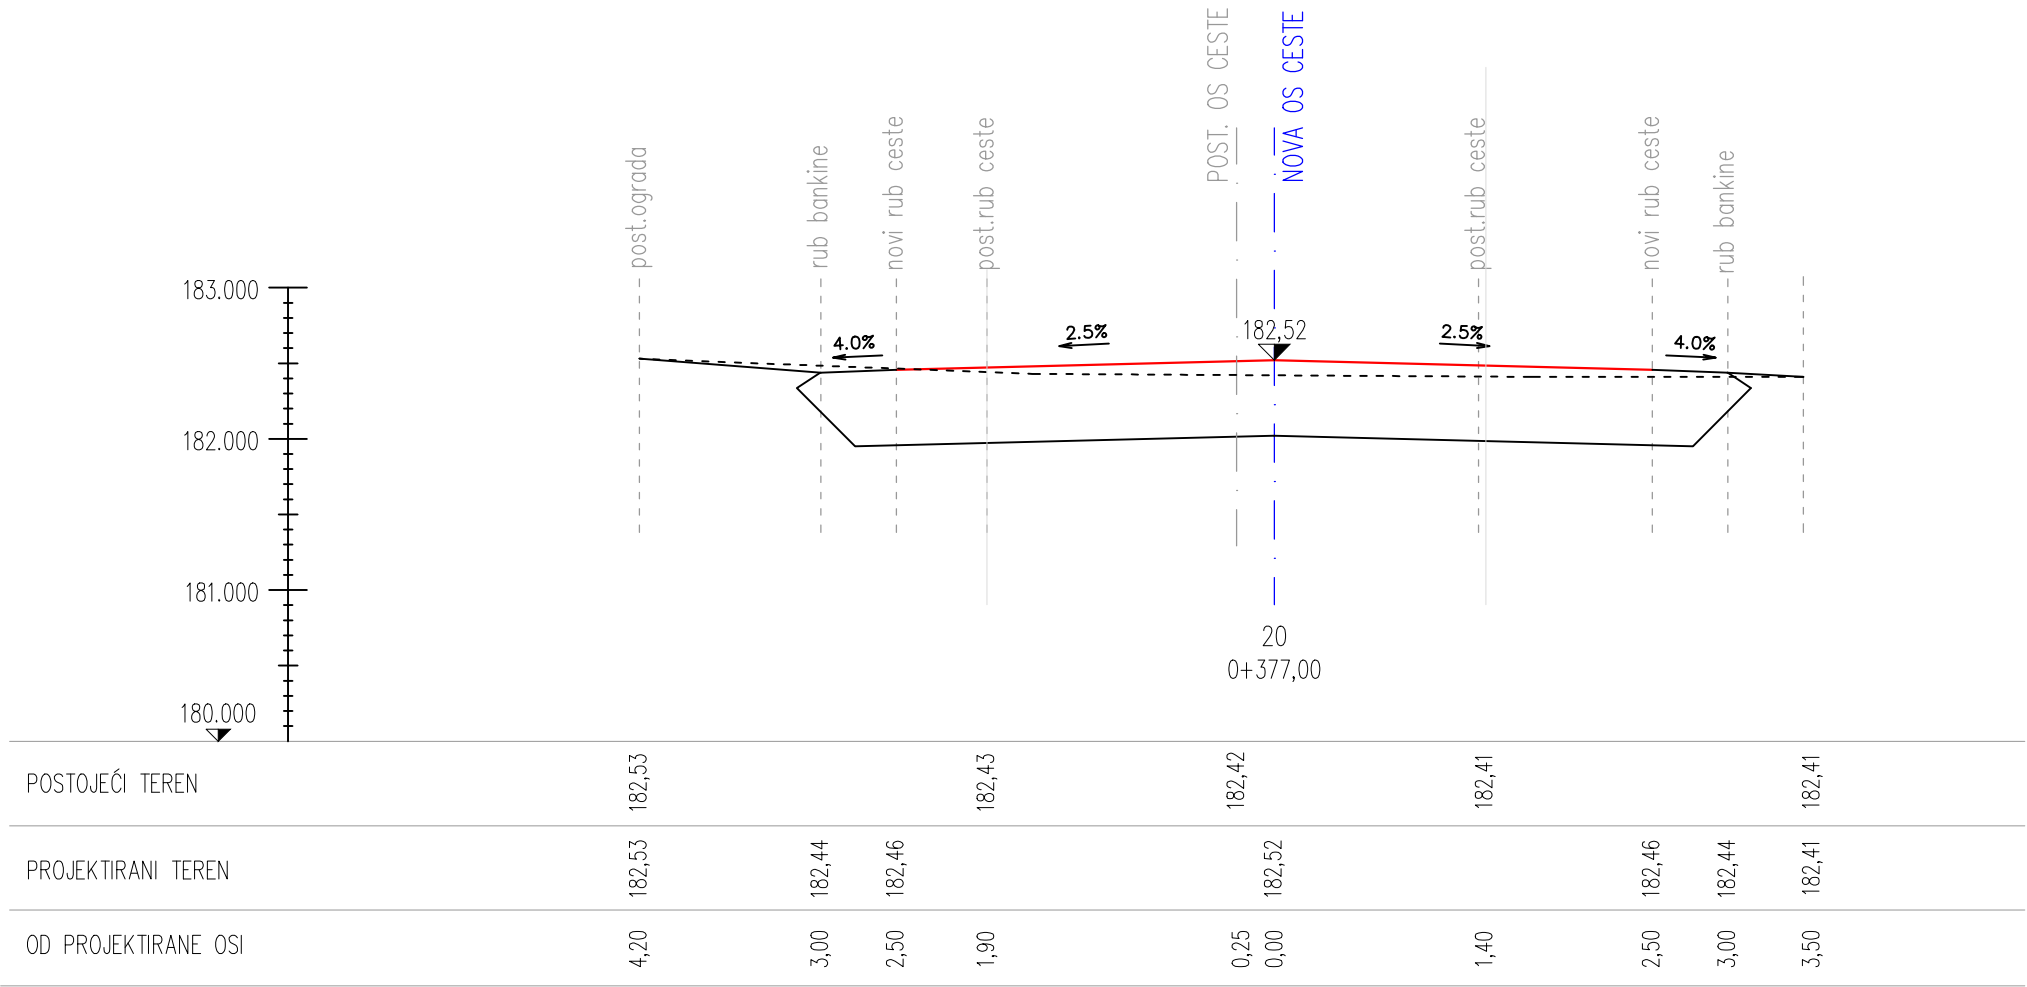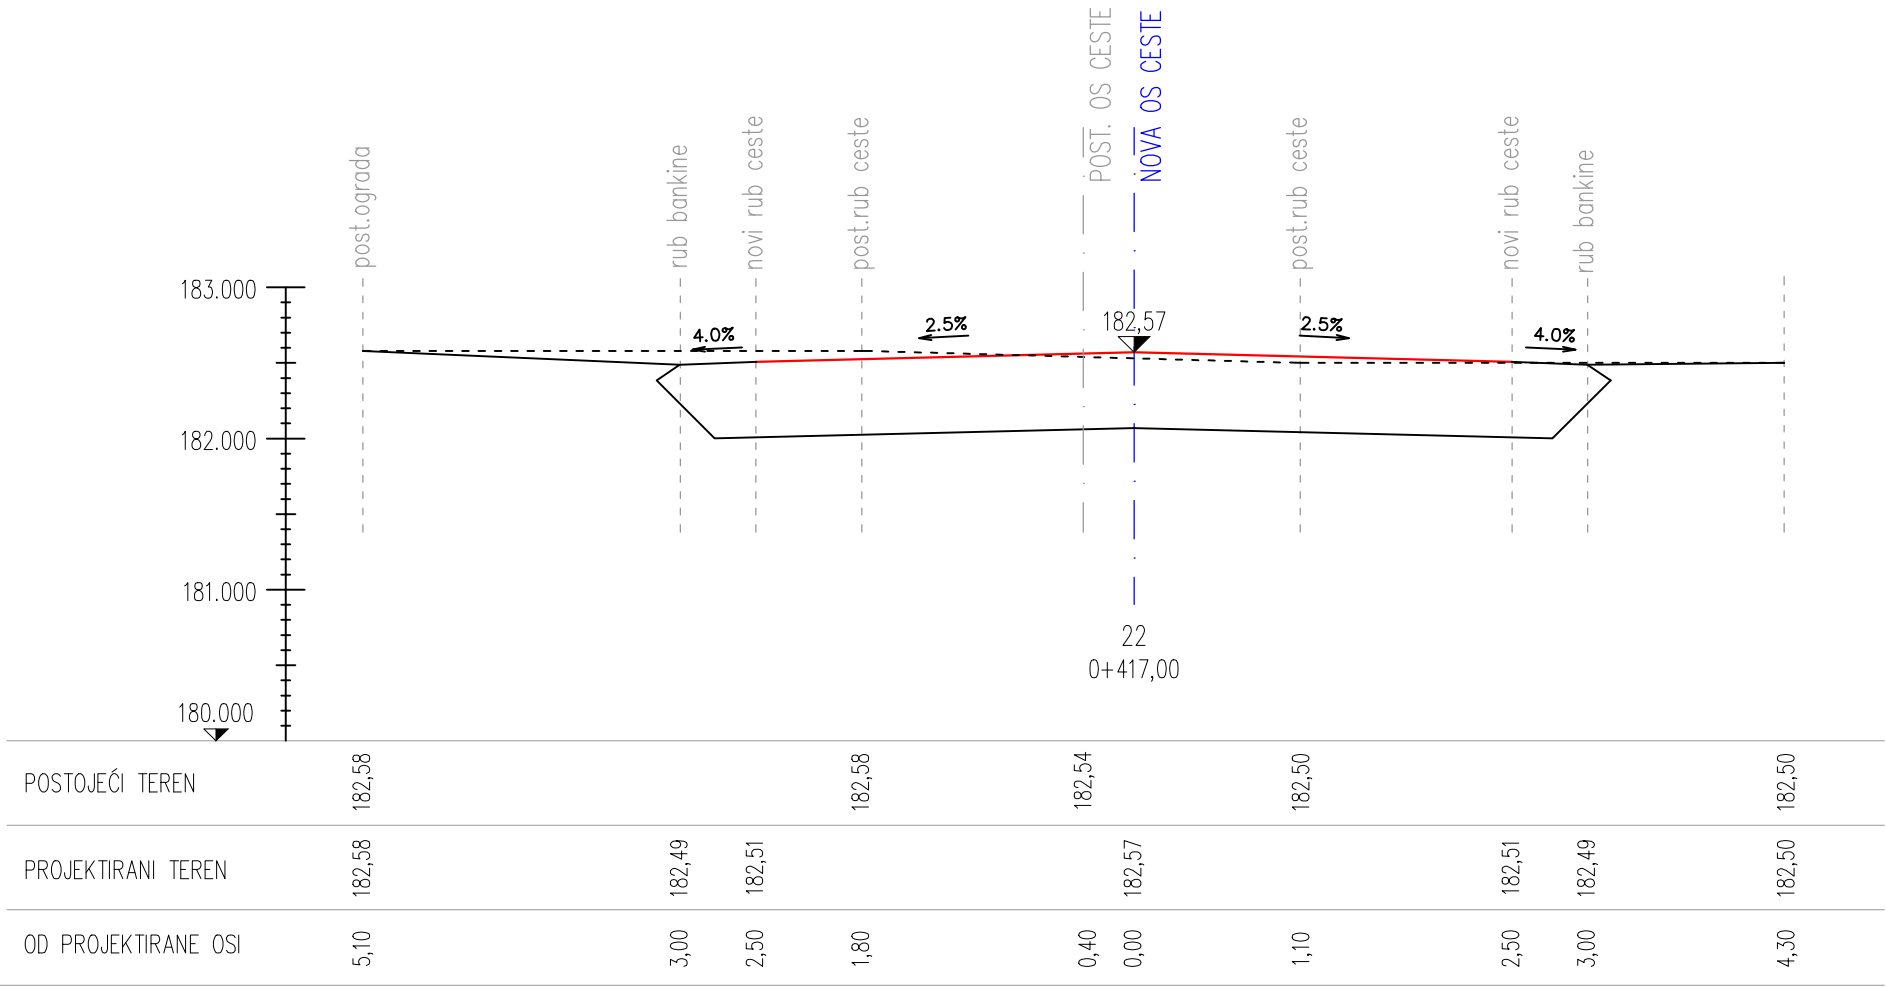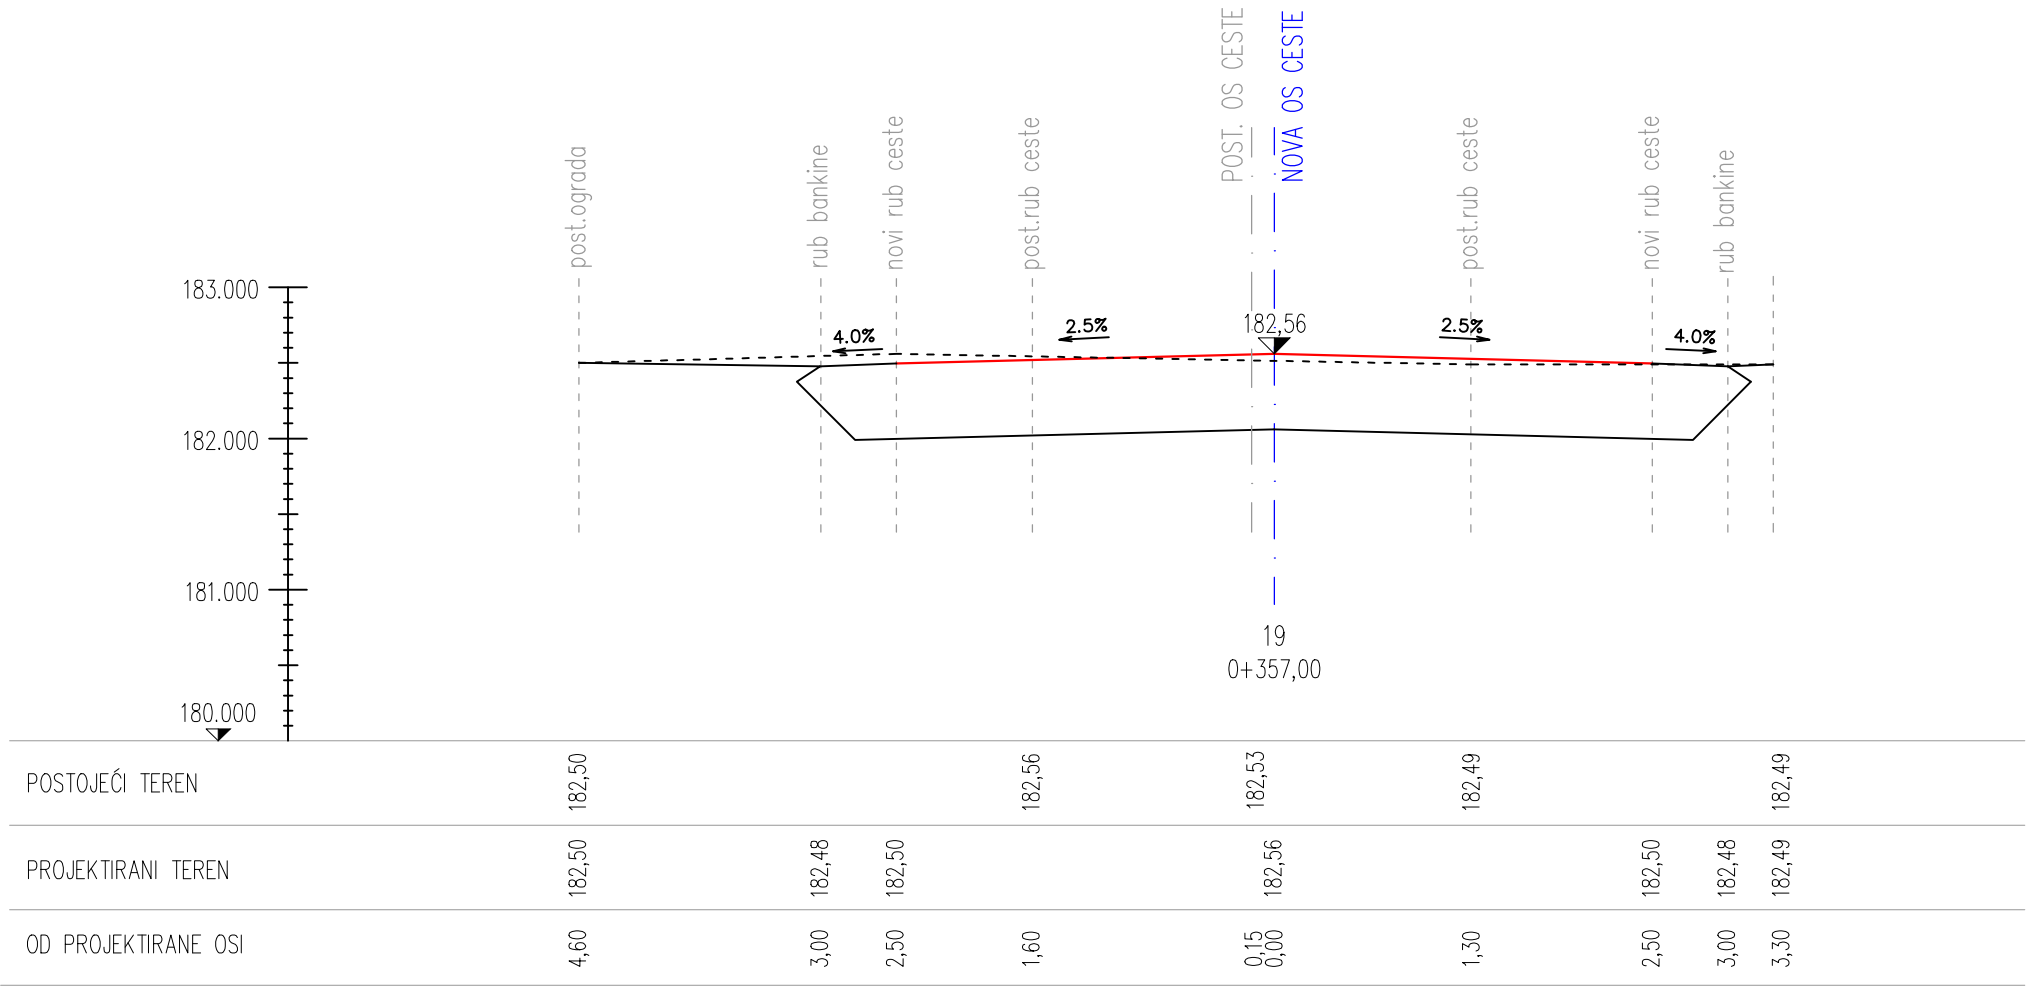

UI.H.Krizmana
POPREČNI PROFILI 19-25
(od stacionaže 0+357,00 do 0+479,30)

ARIS design d.o.o. Miroslava Krleža 1/1 Varaždin	građevina:	CESTA U NOVOJ VESI PETRUJANEČKOJ		
	investitor:	OPĆINA PETRUANEC, V. Nazora 157, PETRUANEC		
PROJEKTIRANJE, NADZOR, KONZALTING mob: +385 95 220-7622 email: aris.design.hr@gmail.com	lokacija:	NOVA VES PETRUJANEČKA, ULICE HINKA KRIZMANA I RADE KONČARA, na k.o.z. 365/60, 365/47, 365/70, 365/71, 365/116, k.o. Nova Ves Petrujanečka		
	vrsta projekta:	GRABEVINSKI PROJEKT - IZVEDBENI		
suradnik: Mladen Valentić, d.i.g.	sadržaj lista:		UI.H.Krizmana - poprečni profili od 19-25	
	projektant: Matija Vindiš, mag.ing.aedif.	Hrvatska Komora Inženjera Građevinarstva Matija Vindiš mag.ing.građ.		oznaka mape: 14/21
direktor: Matija Vindiš, mag.ing.aedif.	Ovlašteni inženjer građevinarstva			datum: kolovoz, 2021.
				mjerilo: 1:50
				broj lista: 13