

OUTMORE d.o.o.	Investitor:	Općina Petrijanec, V. Nazora 157, 42206 Petrijanec	Datum:
	Projekt:	UREĐENJE POMOĆNOG IGRALIŠTA I IZGRADNJA POMOĆNOG OBJEKTA - SJENICE	02.2025.
	Lokacija:	k.č.br. 101/1, k.o. Majerje	Br. Teh. Dn:
	Projektant:	Robert Tkalec, mag.ing.aedif.	
	Razina projekta:	GLAVNI PROJEKT	ZOP:
	Strukovna odrednica:	Građevinski projekt	

GLAVNI PROJEKT

RAZINA RAZRADE PROJEKTA – NAMJENA

Mapa 1

UREĐENJE POMOĆNOG IGRALIŠTA I IZGRADNJA POMOĆNOG OBJEKTA - SJENICE – SPORTSKI CENTAR MAJERJE

VRSTA PROJEKTA – STRUKOVNA ODREDNICA

INVESTITOR:	Općina Petrijanec V. Nazora 157, 42206 Petrijanec OIB: 59042118698
-------------	--

Građevina:	UREĐENJE POMOĆNOG IGRALIŠTA I IZGRADNJA POMOĆNOG OBJEKTA - SJENICE
Lokacija:	Majerje
K.Č.BR.	k.č.br. 101/1, k.o. Majerje
T.D.BR.	2-25-GP
ZOP	

PROJEKTANT GRAĐEVINSKOG DIJELA:

Robert Tkalec, mag.ing.aedif.

br. ovl. G6550

GLAVNI PROJEKTANT:

Robert Tkalec, mag.ing.aedif.

br. ovl. G6550

DIREKTOR:

Bruno Radotić, mag.ing.techn.ling.

Ivanovec, veljača 2025.

OUTMORE d.o.o.	Investitor:	Općina Petrijanec, V. Nazora 157, 42206 Petrijanec	Datum: 02.2025.
	Projekt:	UREĐENJE POMOĆNOG IGRALIŠTA I IZGRADNJA POMOĆNOG OBJEKTA - SJENICE	
	Lokacija:	k.č.br. 101/1, k.o. Majerje	Br. Teh. Dn: 2-25-GP
	Projektant:	Robert Tkalec, mag.ing.aedif.	
	Razina projekta:	UREĐENJE POMOĆNOG IGRALIŠTA I IZGRADNJA POMOĆNOG OBJEKTA - SJENICE	ZOP:
	Strukovna odrednica:	Građevinski projekt	

SADRŽAJ

A.OPĆI DIO PROJEKTA 2

A.1. POPIS MAPA GLAVNOG PROJEKTA 3

A.2. REGISTRACIJA PODUZEĆA U SUDSKI REGISTAR 4

A.3. RJEŠENJE O UPISU U HRVASKU KOMORU OVLAŠTENIH INŽENJERA GRAĐEVINARSTVA 13

A.4. IMENOVANJE PROJEKTANTA 16

A.5. IZJAVA PROJEKTANTA GRAĐEVINSKOG PROJEKTA O USKLAĐENOSTI IZVEDBENOG PROJEKTA S ODREDBAMA POSEBNIH ZAKONA I PROPISA 17

B.TEHNIČKI DIO 19

B.1. TEHNIČKI OPIS 20

B.1.1. OPIS PROJEKTIRANOG ZADATKA 20

B.1.2. PROSTORNO-PLANSKA DOKUMENTACIJA 20

B.1.3. OPIS ZAHVATA U PROSTORU 21

B.1.4. ISPUNJENJE UVJETA GRAĐENJA NA PREDMETNOJ LOKACIJI 30

B.1.5. ISPUNJENJE TEMELJNIH ZAHTJEVA 33

B.2. PROGRAM KONTROLE I OSIGURANJA KVALITETE 35

B.3. PROCJENA TROŠKOVA GRAĐENJA 41

C.GRAFIČKI DIO 42

OUTMORE d.o.o.	Investitor:	Općina Petrijanec, V. Nazora 157, 42206 Petrijanec	Datum: 02.2025.
	Projekt:	UREĐENJE POMOĆNOG IGRALIŠTA I IZGRADNJA POMOĆNOG OBJEKTA - SJENICE	
	Lokacija:	k.č.br. 101/1, k.o. Majerje	Br. Teh. Dn: 2-25-GP
	Projektant:	Robert Tkalec, mag.ing.aedif.	
	Razina projekta:	UREĐENJE POMOĆNOG IGRALIŠTA I IZGRADNJA POMOĆNOG OBJEKTA - SJENICE	ZOP:
	Strukovna odrednica:	Građevinski projekt	

A.OPĆI DIO PROJEKTA

OUTMORE d.o.o.	Investitor:	Općina Petrijanec, V. Nazora 157, 42206 Petrijanec	Datum: 02.2025.
	Projekt:	UREĐENJE POMOĆNOG IGRALIŠTA I IZGRADNJA POMOĆNOG OBJEKTA - SJENICE	
	Lokacija:	k.č.br. 101/1, k.o. Majerje	Br. Teh. Dn: 2-25-GP
	Projektant:	Robert Tkalec, mag.ing.aedif.	
	Razina projekta:	UREĐENJE POMOĆNOG IGRALIŠTA I IZGRADNJA POMOĆNOG OBJEKTA - SJENICE	ZOP:
	Strukovna odrednica:	Građevinski projekt	

A.1. POPIS MAPA GLAVNOG PROJEKTA

Investitori: Općina Petrijanec
V. Nazora 157, 42206 Petrijanec
OIB: 59042118698

Građevina: UREĐENJE POMOĆNOG IGRALIŠTA I IZGRADNJA POMOĆNOG OBJEKTA - SJENICE

Lokacija: k.č.br. 101/1, k.o. Majerje

Razina projekta: Glavni projekt

Zajednička oznaka projekta:

Glavni projektant: Robert Tkalec, mag.ing.aedif.

Mjesto i datum: Ivanovec, veljača 2025.

BROJ MAPE	VRSTA PROJEKTA	TD BROJ
MAPA 1	UREĐENJE POMOĆNOG IGRALIŠTA I IZGRADNJA POMOĆNOG OBJEKTA - SJENICE OUTMORE d.o.o. Ovlašteni projektant: Robert Tkalec mag.ing.aedif. Broj ovlaštenja: G6550	2-25-GP

OUTMORE d.o.o.	Investitor:	Općina Petrijanec, V. Nazora 157, 42206 Petrijanec	Datum: 02.2025.
	Projekt:	UREĐENJE POMOĆNOG IGRALIŠTA I IZGRADNJA POMOĆNOG OBJEKTA - SJENICE	
	Lokacija:	k.č.br. 101/1, k.o. Majerje	Br. Teh. Dn: 2-25-GP
	Projektant:	Robert Tkalec, mag.ing.aedif.	
	Razina projekta:	UREĐENJE POMOĆNOG IGRALIŠTA I IZGRADNJA POMOĆNOG OBJEKTA - SJENICE	ZOP:
	Strukovna odrednica:	Građevinski projekt	

A.2. REGISTRACIJA PODUZEĆA U SUDSKI REGISTAR

OUTMORE d.o.o.	Investitor:	Općina Petrijanec, V. Nazora 157, 42206 Petrijanec	Datum: 02.2025.
	Projekt:	UREĐENJE POMOĆNOG IGRALIŠTA I IZGRADNJA POMOĆNOG OBJEKTA - SJENICE	
	Lokacija:	k.č.br. 101/1, k.o. Majerje	Br. Teh. Dn: 2-25-GP
	Projektant:	Robert Tkalec, mag.ing.aedif.	
	Razina projekta:	UREĐENJE POMOĆNOG IGRALIŠTA I IZGRADNJA POMOĆNOG OBJEKTA - SJENICE	ZOP:
	Strukovna odrednica:	Građevinski projekt	



REPUBLIKA HRVATSKA
TRGOVAČKI SUD U VARAŽDINU

Elektronički zapis
Datum: 13.02.2023

IZVADAK IZ SUDSKOG REGISTRA

SUBJEKT UPISA

MBS:

070108618

OIB:

76989405930

EUID:

HRSR.070108618

TVRTKA:

3 OUTMORE društvo s ograničenom odgovornošću za poslovno savjetovanje

3 OUTMORE d.o.o.

SJEDIŠTE/ADRESA:

1 Ivanovec (Grad Čakovec)
Augusta Šenoa 2

ADRESA ELEKTRONIČKE POŠTE:

2 biciklopedija@gmail.com

PRAVNI OBLIK:

1 društvo s ograničenom odgovornošću

PRETEŽITA DJELATNOST:

3 70.22 - Savjetovanje u vezi s poslovanjem i ostalim upravljanjem

PREDMET POSLOVANJA:

- 1 * - Proizvodnja bicikala i invalidskih kolica
- 1 * - Proizvodnja sportske opreme
- 1 * - Popravak računala i predmeta za osobnu uporabu i kućanstvo
- 1 * - Popravak i instaliranje strojeva i opreme
- 1 * - Poljoprivredna djelatnost
- 1 * - Integrirana proizvodnja poljoprivrednih proizvoda
- 1 * - Poljoprivredno-savjetodavna djelatnost
- 1 * - Ekološka proizvodnja
- 1 * - Prerada ekološke hrane
- 1 * - Prerada ekološke hrane za životinje
- 1 * - Uvoz ekoloških proizvoda
- 1 * - Stručna kontrola nad ekološkom proizvodnjom
- 1 * - Kupnja i prodaja robe
- 1 * - Obavljanje trgovačkog posredovanja na domaćem i inozemnom tržištu
- 1 * - Zastupanje inozemnih tvrtki
- 1 * - Usluge informacijskog društva
- 1 * - Pripremanje hrane i pružanje usluga prehrane

Izrađeno: 2023-02-13 11:39:23
Podaci od: 2023-02-13

D004
Stranica: 1 od 8

OUTMORE d.o.o.	Investitor:	Općina Petrijanec, V. Nazora 157, 42206 Petrijanec	Datum: 02.2025.
	Projekt:	UREĐENJE POMOĆNOG IGRALIŠTA I IZGRADNJA POMOĆNOG OBJEKTA - SJENICE	
	Lokacija:	k.č.br. 101/1, k.o. Majerje	Br. Teh. Dn: 2-25-GP
	Projektant:	Robert Tkalec, mag.ing.aedif.	
	Razina projekta:	UREĐENJE POMOĆNOG IGRALIŠTA I IZGRADNJA POMOĆNOG OBJEKTA - SJENICE	ZOP:
	Strukovna odrednica:	Građevinski projekt	



REPUBLIKA HRVATSKA
TRGOVAČKI SUD U VARAŽDINU

Elektronički zapis
Datum: 13.02.2023

IZVADAK IZ SUDSKOG REGISTRA

SUBJEKT UPISA

PREDMET POSLOVANJA:

- | | | |
|---|---|---|
| 1 | * | - Pripremanje i usluživanje pića i napitaka |
| 1 | * | - Pružanje usluga smještaja |
| 1 | * | - Turističke usluge u nautičkom turizmu |
| 1 | * | - Turističke usluge u ostalim oblicima turističke ponude |
| 1 | * | - Ostale turističke usluge |
| 1 | * | - Turističke usluge koje uključuju športsko-rekreativne ili pustolovne aktivnosti |
| 1 | * | - Projektiranje i trasiranje biciklističkih staza |
| 1 | * | - Proizvodnja pića |
| 1 | * | - Proizvodnja namještaja |
| 1 | * | - Proizvodnja glazbenih instrumenata |
| 1 | * | - Proizvodnja igara i igraćaka |
| 1 | * | - Stručni poslovi prostornog uređenja |
| 1 | * | - Projektiranje, građenje, uporaba i uklanjanje građevina |
| 1 | * | - Nadzor nad gradnjom |
| 1 | * | - Izvođenje investicijskih radova u inozemstvu |
| 1 | * | - Prijevoz za vlastite potrebe |
| 1 | * | - Skladištenje robe |
| 1 | * | - Prateće djelatnosti u prijevozu |
| 1 | * | - Pružanje rezerviranih univerzalnih poštanskih usluga |
| 1 | * | - Pružanje ostalih poštanskih usluga |
| 1 | * | - Kurirske usluge |
| 1 | * | - Izdavačke djelatnosti |
| 1 | * | - Računalno programiranje |
| 1 | * | - Računalne i srodne djelatnosti |
| 1 | * | - Informacijske uslužne djelatnosti |
| 1 | * | - Poslovi upravljanja nekretninom i održavanje nekretnina |
| 1 | * | - Posredovanje u prometu nekretnina |
| 1 | * | - Poslovanje nekretninama |
| 1 | * | - Tehničko ispitivanje i analiza |
| 1 | * | - Znanstveno istraživanje i razvoj |
| 1 | * | - Promidžba (reklama i propaganda) |
| 1 | * | - Istraživanje tržišta i ispitivanje javnoga mnijenja |
| 1 | * | - Specijalizirane dizajnerske djelatnosti |
| 1 | * | - Fotografske djelatnosti |
| 1 | * | - Prevoditeljske djelatnosti i usluge tumača |
| 1 | * | - Djelatnosti iznajmljivanja i davanja u zakup |
| 1 | * | - Savjetovanje u vezi s poslovanjem i upravljanjem |
| 1 | * | - Djelatnosti čišćenja |
| 1 | * | - Uslužne djelatnosti uređenja i održavanja krajolika |
| 1 | * | - Organizacija sastanaka i poslovnih sajmova |
| 1 | * | - Djelatnosti pakiranja |
| 1 | * | - Športska priprema |
| 1 | * | - Športska rekreacija |
| 1 | * | - Športska poduka |
| 1 | * | - Upravljanje i održavanje športskom građevinom |
| 1 | * | - Djelatnost konsignacionih skladišta |

Izrađeno: 2023-02-13 11:39:23
Podaci od: 2023-02-13

D004
Stranica: 2 od 8

OUTMORE d.o.o.	Investitor:	Općina Petrijanec, V. Nazora 157, 42206 Petrijanec	Datum: 02.2025.
	Projekt:	UREĐENJE POMOĆNOG IGRALIŠTA I IZGRADNJA POMOĆNOG OBJEKTA - SJENICE	
	Lokacija:	k.č.br. 101/1, k.o. Majerje	Br. Teh. Dn: 2-25-GP
	Projektant:	Robert Tkalec, mag.ing.aedif.	
	Razina projekta:	UREĐENJE POMOĆNOG IGRALIŠTA I IZGRADNJA POMOĆNOG OBJEKTA - SJENICE	ZOP:
	Strukovna odrednica:	Građevinski projekt	



REPUBLIKA HRVATSKA
TRGOVAČKI SUD U VARAŽDINU

Elektronički zapis
Datum: 13.02.2023

IZVADAK IZ SUDSKOG REGISTRA

SUBJEKT UPISA

PREDMET POSLOVANJA:

- | | | |
|---|---|--|
| 1 | * | - Prodaja robe s konsignacijskih skladišta |
| 1 | * | - Komisiona prodaja |
| 1 | * | - Zabavne i rekreacijske djelatnosti |
| 1 | * | - Organiziranje likovnih, glazbenih, sportskih i rekreacijskih aktivnosti za djecu |
| 1 | * | - Djelatnosti za njegu i održavanje tijela |
| 1 | * | - Pripremanje hrane za potrošnju na drugom mjestu sa ili bez usluživanja (u prijevoznom sredstvu, na priredbama) i opskrba tom hranom (catering) |
| 1 | * | - Prerada drva i proizvoda od drva i pluta, osim namještaja; proizvodnja proizvoda od slame i pletarskih materijala |
| 1 | * | - Izvođenje pripremnih radova, građevinskih radova (uključujući građevinsko-završne radove) te ugradnja i montaža opreme, gotovih građevinskih elemenata i konstrukcija |
| 1 | * | - Djelatnosti javnoga cestovnog prijevoza putnika i tereta u domaćem i međunarodnom prometu |
| 1 | * | - Pružanje univerzalnih poštanskih usluga u unutarnjem i međunarodnom prometu |
| 1 | * | - Obrada podataka, usluge poslužitelja i djelatnosti povezane s njima; internetski portali |
| 1 | * | - Organiziranje seminara, radionica, tečajeva i poduke iz područja poduzetništva, upravljanja projektima, međunarodne suradnje, marketinga, turizma, novinarstva, kulture i umjetnosti |
| 1 | * | - Edukativne radionice predškolskog i školskog obrazovanja glazbenog, sportskog, likovnog i drugog sadržaja prema potrebi |
| 1 | * | - Organiziranje i priređivanje estradnih manifestacija, priredbi, dječjih rođendana i igraonica (likovne, glazbene, sportske aktivnosti), zabavnih igara, domjenaka, koncerata, revija, sajмова, izložaba i kongresa |
| 1 | * | - Organiziranje seminara, tečajeva i poduke iz područja djelatnosti za njegu i održavanje tijela te uljepšavanje |
| 3 | * | - Pružanje usluga u trgovini |
| 3 | * | - Trgovina na malo preko pošte ili Interneta |
| 3 | * | - Izrada WEB stranica i smještaj istih na Internet, Internet marketing |
| 3 | * | - Grafički dizajn, web dizajn, kompjutersko oblikovanje |
| 3 | * | - Održavanje, servisiranje i prodaja računalnih sustava |
| 3 | * | - Pružanje savjeta o računalnoj opremi (hardware) |
| 3 | * | - Savjetovanje i pribavljanje programske opreme (software) |
| 3 | * | - Izrada i upravljanje bazama podataka |
| 3 | * | - Usluge davanja pristupa Internetu |
| 3 | * | - Zaštita mrežnih sustava (LAN i WAN) |
| 3 | * | - Izdavanje računalnih igara |

Izrađeno: 2023-02-13 11:39:23
Podaci od: 2023-02-13

D004
Stranica: 3 od 8

OUTMORE d.o.o.	Investitor:	Općina Petrijanec, V. Nazora 157, 42206 Petrijanec	Datum: 02.2025.
	Projekt:	UREĐENJE POMOĆNOG IGRALIŠTA I IZGRADNJA POMOĆNOG OBJEKTA - SJENICE	
	Lokacija:	k.č.br. 101/1, k.o. Majerje	Br. Teh. Dn: 2-25-GP
	Projektant:	Robert Tkalec, mag.ing.aedif.	
	Razina projekta:	UREĐENJE POMOĆNOG IGRALIŠTA I IZGRADNJA POMOĆNOG OBJEKTA - SJENICE	ZOP:
	Strukovna odrednica:	Građevinski projekt	



REPUBLIKA HRVATSKA
TRGOVAČKI SUD U VARAŽDINU

Elektronički zapis
Datum: 13.02.2023

IZVADAK IZ SUDSKOG REGISTRA

SUBJEKT UPISA

PREDMET POSLOVANJA:

- | | | |
|---|---|---|
| 3 | * | - Izrada i prodaja računalnih aplikacija (software) |
| 3 | * | - Održavanje i popravak računalnih sustava, elektroničkih uređaja, periferne i komunikacijske opreme |
| 3 | * | - Djelatnost elektroničkih komunikacijskih mreža i usluga |
| 3 | * | - Univerzalne usluge s područja elektroničkih komunikacija |
| 3 | * | - Usluga s posebnom tarifom |
| 3 | * | - Djelatnost pružanja audio i/ili audiovizualnih medijskih usluga |
| 3 | * | - Djelatnost pružanja usluga elektroničkih publikacija |
| 3 | * | - Proizvodnja elektroničkih komponenata |
| 3 | * | - Proizvodnja računala i periferne opreme |
| 3 | * | - Proizvodnja komunikacijske opreme |
| 3 | * | - Objavljivanje elektroničkih publikacija bez obzira na tehničke značajke medija na kojem su objavljene |
| 3 | * | - Djelatnost objavljivanja audiovizualnog i radijskog programa |
| 3 | * | - Djelatnost pružanja medijskih usluga televizije i/ili radija |
| 3 | * | - Djelatnost nakladnika |
| 3 | * | - Distribucija tiska |
| 3 | * | - Djelatnost javnog informiranja |
| 3 | * | - Audiovizualne djelatnosti |
| 3 | * | - Djelatnost proizvodnje audiovizualnih djela |
| 3 | * | - Promet audiovizualnih djela |
| 3 | * | - Javno prikazivanje audiovizualnih djela |
| 3 | * | - Komplementarne djelatnosti audiovizualnim djelatnostima |
| 3 | * | - Tiskanje časopisa i drugih periodičnih publikacija, knjiga i brošura, glazbenih djela i glazbenih rukopisa, karata i atlasa, plakata, igračih karata, reklamnih kataloga, prospekata i drugih tiskanih oglasa, djelovodnika, albuma, dnevnika, kalendara, poslovnih obrazaca i drugih tiskanih stvari |
| 3 | * | - Tiskanje i umnožavanje snimljenih zapisa |
| 3 | * | - Djelatnost upravljanja projektom gradnje |
| 3 | * | - Energetsko certificiranje, energetski pregled zgrade i redoviti pregled sustava grijanja i sustava hlađenja ili klimatizacije u zgradi |
| 3 | * | - Elektroinstalacijski radovi |
| 3 | * | - Uvođenje instalacija vodovoda, kanalizacije i plina i instalacija za grijanje i klimatizaciju |
| 3 | * | - Soboslikarski i staklarski radovi |
| 3 | * | - Završni radovi u graditeljstvu |
| 3 | * | - Završni građevinski radovi |
| 3 | * | - Specijalizirane građevinske djelatnosti |
| 3 | * | - Gradnja zgrada |
| 3 | * | - Radovi na krovu |

Izrađeno: 2023-02-13 11:39:23
Podaci od: 2023-02-13

D004
Stranica: 4 od 8

OUTMORE d.o.o.	Investitor:	Općina Petrijanec, V. Nazora 157, 42206 Petrijanec	Datum: 02.2025.
	Projekt:	UREĐENJE POMOĆNOG IGRALIŠTA I IZGRADNJA POMOĆNOG OBJEKTA - SJENICE	
	Lokacija:	k.č.br. 101/1, k.o. Majerje	Br. Teh. Dn: 2-25-GP
	Projektant:	Robert Tkalec, mag.ing.aedif.	
	Razina projekta:	UREĐENJE POMOĆNOG IGRALIŠTA I IZGRADNJA POMOĆNOG OBJEKTA - SJENICE	ZOP:
	Strukovna odrednica:	Građevinski projekt	



REPUBLIKA HRVATSKA
TRGOVAČKI SUD U VARAŽDINU

Elektronički zapis
Datum: 13.02.2023

IZVADAK IZ SUDSKOG REGISTRA

SUBJEKT UPISA

PREDMET POSLOVANJA:

- | | | |
|---|---|--|
| 3 | * | - Ugradnja stolarije |
| 3 | * | - Postavljanje podnih i zidnih obloga |
| 3 | * | - Pripremni radovi na gradilištu |
| 3 | * | - Fasadni i štukaturski radovi |
| 3 | * | - Iznajmljivanje strojeva i opreme za građevinarstvo |
| 3 | * | - Rezanje, oblikovanje i obrada kamena |
| 3 | * | - Ostali građevinski instalacijski radovi |
| 3 | * | - Gradnja građevina niskogradnje |
| 3 | * | - Piljenje i blanjanje drva |
| 3 | * | - Proizvodnja furnira i ostalih ploča od drva |
| 3 | * | - Proizvodnja sastavljenog parketa |
| 3 | * | - Proizvodnja ostale građevne stolarije i elemenata |
| 3 | * | - Proizvodnja ambalaže od drva |
| 3 | * | - Financiranje komercijalnih poslova, uključujući izvozno financiranje na osnovi otkupa s diskontom i bez regresa dugoročnih nedospjelih potraživanja osiguranih financijskim instrumentima (engl. forfeiting) |
| 3 | * | - Usluge vezane uz poslove kreditiranja: prikupljanje podataka, izrada analiza i davanje informacija o kreditnoj sposobnosti pravnih i fizičkih osoba koje samostalno obavljaju djelatnost |
| 3 | * | - Posredovanje pri sklapanju poslova na novčanom tržištu |
| 3 | * | - Savjetovanje pravnih osoba glede strukture kapitala, poslovne strategije i sličnih pitanja te pružanje usluga koje se odnose na poslovna spajanja i stjecanje dionica i poslovnih udjela u drugim društvima |
| 3 | * | - Sportska priprema |
| 3 | * | - Sportska rekreacija |
| 3 | * | - Sportska poduka |
| 3 | * | - Organiziranje sportskog natjecanja |
| 3 | * | - Vođenje sportskih natjecanja |
| 3 | * | - Proizvodnja tekstila |
| 3 | * | - Proizvodnja odjeće |
| 3 | * | - Proizvodnja kože i srodnih proizvoda |
| 3 | * | - Proizvodnja obuće |
| 3 | * | - Proizvodnja papira i proizvoda od papira |
| 3 | * | - Proizvodnja sapuna i deterdženata, sredstava za čišćenje i poliranje, parfema i toaletno-kozmetičkih preparata |
| 3 | * | - Proizvodnja proizvoda od gume i plastike |
| 3 | * | - Proizvodnja ambalaže od plastike |
| 3 | * | - Proizvodnja proizvoda od plastike za građevinarstvo |
| 3 | * | - Proizvodnja stakla i proizvoda od stakla |
| 3 | * | - Proizvodnja proizvoda od gline za građevinarstvo |
| 3 | * | - Proizvodnja sanitarne keramike |
| 3 | * | - Proizvodnja keramičkih pločica i ploča |
| 3 | * | - Proizvodnja cementa, vapna i gipsa |

Izrađeno: 2023-02-13 11:39:23
Podaci od: 2023-02-13

D004
Stranica: 5 od 8

OUTMORE d.o.o.	Investitor:	Općina Petrijanec, V. Nazora 157, 42206 Petrijanec	Datum: 02.2025.
	Projekt:	UREĐENJE POMOĆNOG IGRALIŠTA I IZGRADNJA POMOĆNOG OBJEKTA - SJENICE	
	Lokacija:	k.č.br. 101/1, k.o. Majerje	Br. Teh. Dn: 2-25-GP
	Projektant:	Robert Tkalec, mag.ing.aedif.	
	Razina projekta:	UREĐENJE POMOĆNOG IGRALIŠTA I IZGRADNJA POMOĆNOG OBJEKTA - SJENICE	ZOP:
	Strukovna odrednica:	Građevinski projekt	



REPUBLIKA HRVATSKA
TRGOVAČKI SUD U VARAŽDINU

Elektronički zapis
Datum: 13.02.2023

IZVADAK IZ SUDSKOG REGISTRA

SUBJEKT UPISA

PREDMET POSLOVANJA:

- | | | | |
|---|---|---|--|
| 3 | * | - | Proizvodnja proizvoda od betona, cementa i gipsa |
| 3 | * | - | Proizvodnja metala |
| 3 | * | - | Proizvodnja čeličnih cijevi i pribora |
| 3 | * | - | Proizvodnja gotovih metalnih proizvoda, osim strojeva i opreme |
| 3 | * | - | Proizvodnja metalnih konstrukcija i njihovih dijelova |
| 3 | * | - | Proizvodnja vrata i prozora od metala |
| 3 | * | - | Proizvodnja metalnih cisterni, rezervoara i sličnih posuda |
| 3 | * | - | Kovanje, prešanje, štancanje i valjanje metala; metalurgija praha |
| 3 | * | - | Obrada i prevlačenje metala; strojna obrada metala |
| 3 | * | - | Proizvodnja ostalih gotovih proizvoda od metala |
| 3 | * | - | Proizvodnja elektroničkih komponenta i ploča |
| 3 | * | - | Proizvodnja elektroničkih uređaja za široku potrošnju |
| 3 | * | - | Proizvodnja instrumenata i aparata za mjerenje, ispitivanje i navigaciju |
| 3 | * | - | Proizvodnja električne opreme |
| 3 | * | - | Proizvodnja aparata za kućanstvo |
| 3 | * | - | Proizvodnja strojeva za opće namjene |
| 3 | * | - | Proizvodnja strojeva za poljoprivredu i šumarstvo |
| 3 | * | - | Proizvodnja strojeva za obradu metala i alatnih strojeva |
| 3 | * | - | Proizvodnja ostalih strojeva za posebne namjene |
| 3 | * | - | Proizvodnja motornih vozila, prikolica i poluprikolica |
| 3 | * | - | Proizvodnja karoserija za motorna vozila, prikolica i poluprikolica |
| 3 | * | - | Proizvodnja dijelova i pribora za motorna vozila |
| 3 | * | - | Gradnja brodova i čamaca |
| 3 | * | - | Proizvodnja motocikala |
| 3 | * | - | Održavanje i popravak motornih vozila, praonice motornih vozila, vučna služba i služba pomoći na cesti |
| 3 | * | - | Popravak, podešavanje i zamjena vanjskih i unutarnjih guma te protektiranje vanjskih guma |
| 3 | * | - | Osposobljavanje kandidata za vozače |
| 3 | * | - | Poslovi organiziranja vozačkih ispita |
| 3 | * | - | Tehnički pregledi vozila |
| 3 | * | - | Djelatnost otpremništva |
| 3 | * | - | Iznajmljivanje i davanje u zakup kamiona |
| 3 | * | - | Iznajmljivanje i davanje u zakup motornih vozila |
| 3 | * | - | Iznajmljivanje i davanje u zakup automobila i motornih vozila lake kategorije |
| 3 | * | - | Trgovina motornim vozilima |
| 3 | * | - | Trgovina dijelovima i priborom za motorna vozila |
| 3 | * | - | Trgovina motociklima, dijelovima i priborom za motocikle te održavanje i popravak motocikla |
| 3 | * | - | Taksi služba |
| 3 | * | - | Iznajmljivanje i davanje u zakup opreme za rekreaciju i sport |

Izrađeno: 2023-02-13 11:39:23
Podaci od: 2023-02-13

D004
Stranica: 6 od 8

OUTMORE d.o.o.	Investitor:	Općina Petrijanec, V. Nazora 157, 42206 Petrijanec	Datum: 02.2025.
	Projekt:	UREĐENJE POMOĆNOG IGRALIŠTA I IZGRADNJA POMOĆNOG OBJEKTA - SJENICE	
	Lokacija:	k.č.br. 101/1, k.o. Majerje	Br. Teh. Dn: 2-25-GP
	Projektant:	Robert Tkalec, mag.ing.aedif.	
	Razina projekta:	UREĐENJE POMOĆNOG IGRALIŠTA I IZGRADNJA POMOĆNOG OBJEKTA - SJENICE	ZOP:
	Strukovna odrednica:	Građevinski projekt	



REPUBLIKA HRVATSKA
TRGOVAČKI SUD U VARAŽDINU

Elektronički zapis
Datum: 13.02.2023

IZVADAK IZ SUDSKOG REGISTRA

SUBJEKT UPISA

PREDMET POSLOVANJA:

- | | | |
|---|---|--|
| 3 | * | - Poslovi građenja i rekonstrukcije javnih cesta |
| 3 | * | - Poslovi održavanja javnih cesta |
| 3 | * | - Ostali poslovi upravljanja javnim cestama |

OSNIVAČI/ČLANOVI DRUŠTVA:

- | | |
|---|---------------------------------|
| 1 | BRUNO RADOTIĆ, OIB: 36700289590 |
| | Ivanovec, Augusta Šenoje 2 |
| 1 | - jedini osnivač d.o.o. |

OSOBE OVLAŠTENE ZA ZASTUPANJE:

- | | |
|---|--|
| 1 | BRUNO RADOTIĆ, OIB: 36700289590 |
| | Ivanovec, Augusta Šenoje 2 |
| 1 | - direktor |
| 1 | - zastupa društvo pojedinačno i samostalno |

TEMELJNI KAPITAL:

- | | |
|---|--|
| 1 | 20.000,00 kuna / 2.654,46 euro (fiksni tečaj konverzije 7.53450) |
|---|--|

Napomena:

Iznos temeljnog kapitala informativno je prikazan u euru i ne utječe na prava i obveze društva niti članova društva. Društva su u obvezi temeljni kapital uskladiti sukladno Zakonu o izmjenama Zakona o trgovačkim društvima ("Narodne novine" broj 114/22.).

PRAVNI ODNOSI:

Osnivački akt:

- | | |
|---|---|
| 1 | Izjava o osnivanju Društva od dana 05. 03. 2013. godine. |
| 3 | Odlukom člana društva od 09.01.2023. promijenjena je tvrtka i skraćena tvrtka društva, te su izmijenjene odredbe Izjave o osnivanju od 05.03.2013. radi čega je donesen potpuni tekst Izjave o osnivanju dana 09.01.2023. koji se dostavlja u zbirku isprava. |

FINANCIJSKA IZVJEŠĆA:

Predano	God.	Za razdoblje	Vrsta izvještaja
eu	26.04.22	2021 01.01.21 - 31.12.21	GFI-POD izvještaj

Upise u glavnu knjigu proveli su:

RBU	Tt	Datum	Naziv suda
0001	Tt-13/800-2	07.03.2013	Trgovački sud u Varaždinu
0002	Tt-20/6529-2	02.12.2020	Trgovački sud u Varaždinu
0003	Tt-23/126-2	18.01.2023	Trgovački sud u Varaždinu
eu	/	28.03.2014	elektronički upis

Izrađeno: 2023-02-13 11:39:23
Podaci od: 2023-02-13

D004
Stranica: 7 od 8

OUTMORE d.o.o.	Investitor:	Općina Petrijanec, V. Nazora 157, 42206 Petrijanec	Datum: 02.2025.
	Projekt:	UREĐENJE POMOĆNOG IGRALIŠTA I IZGRADNJA POMOĆNOG OBJEKTA - SJENICE	
	Lokacija:	k.č.br. 101/1, k.o. Majerje	Br. Teh. Dn: 2-25-GP
	Projektant:	Robert Tkalec, mag.ing.aedif.	
	Razina projekta:	UREĐENJE POMOĆNOG IGRALIŠTA I IZGRADNJA POMOĆNOG OBJEKTA - SJENICE	ZOP:
	Strukovna odrednica:	Građevinski projekt	



REPUBLIKA HRVATSKA
TRGOVAČKI SUD U VARAŽDINU

Elektronički zapis
Datum: 13.02.2023

IZVADAK IZ SUDSKOG REGISTRA

SUBJEKT UPISA

Upise u glavnu knjigu proveli su:

RBU	Tt	Datum	Naziv suda
eu	/	24.03.2015	elektronički upis
eu	/	17.03.2016	elektronički upis
eu	/	01.04.2017	elektronički upis
eu	/	06.03.2018	elektronički upis
eu	/	15.04.2019	elektronički upis
eu	/	28.04.2020	elektronički upis
eu	/	28.06.2021	elektronički upis
eu	/	26.04.2022	elektronički upis

Sudska pristojba po Tbr. 29. st. 3. Uredbe o tarifi sudskih pristojbi (NN br. 53/19 i 92/21), za izvadak iz sudskog registra u iznosu od 0.66 EUR naplaćena je elektroničkim putem.



Ova isprava je u digitalnom obliku elektronički potpisana certifikatom:
CN=sudreg, L=ZAGREB,
O=MINISTARSTVO PRAVOSUĐA I UPRAVE HR72910430276, C=HR

Broj zapisa: 00AMo-h3tdQ-62UfJ-boIQO-MvZhK
Kontrolni broj: lQefL-1ICHl-PD4aA-2u5pI

Skeniranjem ovog QR koda možete provjeriti točnost podataka.

Isto možete učiniti i na web stranici

http://sudreg.pravosudje.hr/registar/kontrola_izvornika/ unosom gore navedenog broja zapisa i kontrolnog broja dokumenta.

U oba slučaja sustav će prikazati izvornik ovog dokumenta. Ukoliko je ovaj dokument identičan prikazanom izvorniku u digitalnom obliku, Ministarstvo pravosuđa i uprave potvrđuje točnost isprave i stanje podataka u trenutku izrade izvotka.

Provjera točnosti podataka može se izvršiti u roku tri mjeseca od izdavanja isprave.

Izrađeno: 2023-02-13 11:39:23
Podaci od: 2023-02-13

D004
Stranica: 8 od 8

OUTMORE d.o.o.	Investitor:	Općina Petrijanec, V. Nazora 157, 42206 Petrijanec	Datum: 02.2025.
	Projekt:	UREĐENJE POMOĆNOG IGRALIŠTA I IZGRADNJA POMOĆNOG OBJEKTA - SJENICE	
	Lokacija:	k.č.br. 101/1, k.o. Majerje	Br. Teh. Dn: 2-25-GP
	Projektant:	Robert Tkalec, mag.ing.aedif.	
	Razina projekta:	UREĐENJE POMOĆNOG IGRALIŠTA I IZGRADNJA POMOĆNOG OBJEKTA - SJENICE	ZOP:
	Strukovna odrednica:	Građevinski projekt	

A.3. RJEŠENJE O UPISU U HRVASKU KOMORU OVLAŠTENIH INŽENJERA GRAĐEVINARSTVA



REPUBLIKA HRVATSKA
HRVATSKA KOMORA
INŽENJERA GRAĐEVINARSTVA
10000 Zagreb, Ulica grada Vukovara 271

KLASA: UP/I-360-01/20-01/67
URBROJ: 251-500-03-24-4
Zagreb, 15. srpnja 2024. godine

Hrvatska komora inženjera građevinarstva na temelju članka 26. i članka 27. Zakona o komori arhitekata i komorama inženjera u graditeljstvu i prostornom uređenju ("Narodne novine", broj 78/2015, 114/2018, 110/2019) odlučujući o zahtjevu koji je podnio **Robert Tkalec, Ludbreg, Rudolfa Fizira 14**, donosi sljedeće

RJEŠENJE

1. U Imenik ovlaštenih inženjera građevinarstva upisuje se **Robert Tkalec, mag.ing.aedif., Ludbreg, Rudolfa Fizira 14, OIB 90670550529**, pod rednim brojem **6550**, s danom upisa **23.03.2020.** godine.
2. Upisom u Imenik ovlaštenih inženjera građevinarstva **Robert Tkalec, mag.ing.aedif.**, stječe pravo na uporabu strukovnog naziva "**ovlašteni inženjer građevinarstva**" i pravo na obavljanje stručnih poslova temeljem članka 48., 50., 53. stavak 1. i 2., 55. Zakona o poslovima i djelatnostima prostornog uređenja i gradnje ("Narodne novine", broj 78/2015, 118/2018, 110/2019) te ostala prava i dužnosti sukladno ovom Zakonu, posebnim zakonima i propisima donesenim temeljem tih zakona te općim aktima Komore.
3. Ovlaštenom inženjeru građevinarstva Hrvatska komora inženjera građevinarstva izdaje "**pečat i iskaznicu ovlaštenog inženjera građevinarstva**", koje su vlasništvo Komore.
4. Ovim rješenjem zamjenjuje se rješenje KLASA: UP/I-360-01/20-01/67, URBROJ: 500-03-20-2 od 23.03.2020. godine.

Obrazloženje

Dana 19.03.2020. godine Robert Tkalec, podnio je zahtjev za upis u Imenik ovlaštenih inženjera građevinarstva te je zahtjevu priložena propisana dokumentacija.

Upis u Imenik ovlaštenih inženjera građevinarstva izvršen je rješenjem KLASA: UP/I-360-01/20-01/67, URBROJ: 500-03-20-2 od 23.03.2020. godine.

Dana 16.07.2024. godine imenovani je podnio zahtjev za izmjenu navedenog rješenja radi promjene stručnog naziva.

Zahtjev je osnovan.

OUTMORE d.o.o.	Investitor:	Općina Petrijanec, V. Nazora 157, 42206 Petrijanec	Datum: 02.2025.
	Projekt:	UREĐENJE POMOĆNOG IGRALIŠTA I IZGRADNJA POMOĆNOG OBJEKTA - SJENICE	
	Lokacija:	k.č.br. 101/1, k.o. Majerje	Br. Teh. Dn: 2-25-GP
	Projektant:	Robert Tkalec, mag.ing.aedif.	
	Razina projekta:	UREĐENJE POMOĆNOG IGRALIŠTA I IZGRADNJA POMOĆNOG OBJEKTA - SJENICE	ZOP:
	Strukovna odrednica:	Građevinski projekt	

2

U postupku koji je prethodio donošenju ovog rješenja izvršen je uvid u priloženu dokumentaciju i utvrđeno je da je zahtjev podnositelja osnovan te da podnositelj udovoljava kumulativno svim uvjetima za upis u Imenik ovlaštenih inženjera građevinarstva koji su propisani člankom 27. Zakona o komori arhitekata i komorama inženjera u graditeljstvu i prostornom uređenju.

Prema odredbi članka 27. Zakona o komori arhitekata i komorama inženjera u graditeljstvu i prostornom uređenju pravo na upis u imenik ovlaštenih arhitekata, ovlaštenih arhitekata urbanista, odnosno ovlaštenih inženjera Komore ima fizička osoba koja kumulativno ispunjava sljedeće uvjete:

1. da je završila odgovarajući preddiplomski i diplomski sveučilišni studij ili integrirani preddiplomski i diplomski sveučilišni studij i stekla akademski naziv magistar inženjer, ili da je završila
2. odgovarajući specijalistički diplomski stručni studij i stekla stručni naziv stručni specijalist inženjer ako je tijekom cijelog svog studija stekla najmanje 300 ECTS bodova, odnosno da je na drugi način propisan posebnim propisom stekla odgovarajući stupanj obrazovanja odgovarajuće struke,
3. da je po završetku odgovarajućeg diplomskog sveučilišnog studija ili po završetku odgovarajućeg specijalističkog diplomskog stručnog studija provela na odgovarajućim poslovima u struci najmanje dvije godine, da je po završetku odgovarajućeg diplomskog sveučilišnog studija ili odgovarajućeg specijalističkog diplomskog stručnog studija provela na odgovarajućim poslovima u struci najmanje jednu godinu, ako je uz navedeno iskustvo po završetku odgovarajućeg preddiplomskog sveučilišnog ili po završetku odgovarajućeg preddiplomskog stručnog studija stekla odgovarajuće iskustvo u struci u trajanju od najmanje tri godine, odnosno bila zaposlena na stručnim poslovima graditeljstva i/ili prostornoga uređenja u tijelima državne uprave ili jedinica lokalne i područne (regionalne) samouprave, te zavodima za prostorno uređenje županije, odnosno Grada Zagreba najmanje deset godina,
4. da je ispunila uvjete sukladno posebnim propisima kojima se propisuje polaganje stručnog ispita.

Upisom u Imenik ovlaštenih inženjera građevinarstva podnositelj zahtjeva stekao je pravo na uporabu strukovnog naziva „ovlašteni inženjer građevinarstva“ i pravo na obavljanje stručnih poslova temeljem članka 48., 50., 53 stavak 1. i 2., 55. Zakona o poslovima i djelatnostima prostornog uređenja i gradnje, te ostala prava i dužnosti sukladno ovom Zakonu, posebnim zakonima i propisima donesenim temeljem tih zakona te općim aktima Komore.

Ovlašteni inženjer građevinarstva dužan je izvršavati navedene stručne poslove sukladno zakonu te temeljnim načelima i pravilima struke koje treba poštovati ovlašteni inženjer građevinarstva.

Pravo na obavljanje navedenih stručnih poslova prestaje s prestankom članstva u Komori, u skladu s člankom 34. i 35. Zakona o komori arhitekata i komorama inženjera u graditeljstvu i prostornom uređenju.

Ovlaštenom inženjeru građevinarstva Hrvatska komora inženjera građevinarstva izdaje "pečat i iskaznicu ovlaštenog inženjera građevinarstva", sukladno članku 26. stavku 1. Zakona o komori arhitekata i komorama inženjera u graditeljstvu i prostornom uređenju.

Ovlašteni inženjer građevinarstva dužan je plaćati Hrvatskoj komori inženjera građevinarstva članarinu i ostala davanja koja utvrde tijela Komore, osim u slučaju mirovanja članstva i privremenog prekida obavljanja djelatnosti, a pri prestanku članstva u Komori dužan je podmiriti sve dospjele financijske obveze prema Komori, sve sukladno članku 13. stavku 1. točki 5. Statuta Hrvatske komore inženjera građevinarstva.

Ovlašteni inženjer građevinarstva dobiva putem Hrvatske komore inženjera građevinarstva Potvrdu o polici osiguranja od profesionalne odgovornosti kod odabranog osiguravatelja. Polica se izdaje na razdoblje od godine dana i obnavlja svake godine. Premija osiguranja plaća se sa članarinom, odnosno

OUTMORE d.o.o.	Investitor:	Općina Petrijanec, V. Nazora 157, 42206 Petrijanec	Datum: 02.2025.
	Projekt:	UREĐENJE POMOĆNOG IGRALIŠTA I IZGRADNJA POMOĆNOG OBJEKTA - SJENICE	
	Lokacija:	k.č.br. 101/1, k.o. Majerje	Br. Teh. Dn: 2-25-GP
	Projektant:	Robert Tkalec, mag.ing.aedif.	
	Razina projekta:	UREĐENJE POMOĆNOG IGRALIŠTA I IZGRADNJA POMOĆNOG OBJEKTA - SJENICE	ZOP:
	Strukovna odrednica:	Građevinski projekt	

3

uračunava se u iznos članarine, sve u skladu s člankom 55. Stavcima 1. i 2. Zakona o komori arhitekata i komorama inženjera u graditeljstvu i prostornom uređenju.

Ovim rješenjem zamjenjuje se rješenje KLASA: UP/I-360-01/20-01/67, URBROJ: 500-03-20-2 od 23.03.2020. godine, obzirom da je dana 16.07.2024. godine Robert Tkalec, dostavio presliku Potvrde o izjednačavanju stručnog naziva kojom se dokazuje da su ispunjeni uvjeti za promjenu u izreci rješenja na način da se umjesto „struč. spec. ing. aedif.“ navodi „mag. ing. aedif.“.

Ovlašteni inženjer građevinarstva uplatio je za upis Hrvatskoj komori inženjera građevinarstva upisninu u iznosu od 1.000,00 kn sukladno članku 13. stavku 1. točki 4. Statuta Hrvatske komore inženjera građevinarstva.

Robert Tkalec je u ovom postupku na temelju Odluke o naknadama za usluge koje pruža Hrvatska komora inženjera građevinarstva uplatio u korist računa Hrvatske komore inženjera građevinarstva naknadu za troškove izmjene pečata Tar.br. 6 u iznosu od 13,00 eura.


Na temelju Tar. br. 1. i 2. Uredbe o tarifi upravnih pristojbi (NN 156/2022) na zahtjev i rješenje ne plaća se upravna pristojba.

Slijedom navedenog, na temelju članaka 26. i 27. Zakona o komori arhitekata i komorama inženjera u graditeljstvu i prostornom uređenju i članaka 17. i 18 Zakona o poslovima i djelatnostima prostornoga uređenja i gradnje, odlučeno je kao u izreci.

Uputa o pravnom lijeku:

Protiv ovog rješenja dopuštena je žalba koja se podnosi Ministarstvu prostornoga uređenja, graditeljstva i državne imovine u roku 15 dana od dana dostave rješenja. Žalba se predaje neposredno ili šalje poštom u pisanom obliku, u tri primjerka, putem tijela koje je izdalo rješenje.

Na temelju Tar. br. 3. Uredbe o tarifi upravnih pristojbi (NN 156/2022) na žalbu izjavljenu protiv ovog rješenja ne plaća se upravna pristojba.

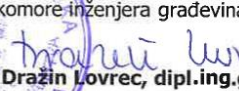Predsjednica
Hrvatske komore inženjera građevinarstva

Nina Dražin Lovrec, dipl.ing.građ.

Dostaviti:

1. **Robert Tkalec,**
42230 Ludbreg, Rudolfa Fizira 14
2. U Zbirku isprava Komore

OUTMORE d.o.o.	Investitor:	Općina Petrijanec, V. Nazora 157, 42206 Petrijanec	Datum: 02.2025.
	Projekt:	UREĐENJE POMOĆNOG IGRALIŠTA I IZGRADNJA POMOĆNOG OBJEKTA - SJENICE	
	Lokacija:	k.č.br. 101/1, k.o. Majerje	Br. Teh. Dn: 2-25-GP
	Projektant:	Robert Tkalec, mag.ing.aedif.	
	Razina projekta:	UREĐENJE POMOĆNOG IGRALIŠTA I IZGRADNJA POMOĆNOG OBJEKTA - SJENICE	ZOP:
	Strukovna odrednica:	Građevinski projekt	

A.4. IMENOVANJE PROJEKTANTA

Imenuje se :

Robert Tkalec, mag.ing.aedif. - ovlašteni inženjer građevinarstva;

za izrađivača:	glavnog projekta – građevinski projekt
na građevini;	UREĐENJE POMOĆNOG IGRALIŠTA I IZGRADNJA POMOĆNOG OBJEKTA - SJENICE
za zahvat u prostoru:	k.č.br. 101/1, k.o. Majerje
za investitora:	Općina Petrijanec, V. Nazora 157, 42206 Petrijanec OIB: 59042118698

Izrađivač je odgovoran za izradu glavnog projekta.

Ivanovec, veljača 2025.

PROJEKTANT:

Robert Tkalec, mag.ing.aedif.

DIREKTOR:

Bruno Radotić, mag.ing.techn.ling.

OUTMORE d.o.o.	Investitor:	Općina Petrijanec, V. Nazora 157, 42206 Petrijanec	Datum: 02.2025.
	Projekt:	UREĐENJE POMOĆNOG IGRALIŠTA I IZGRADNJA POMOĆNOG OBJEKTA - SJENICE	
	Lokacija:	k.č.br. 101/1, k.o. Majerje	Br. Teh. Dn: 2-25-GP
	Projektant:	Robert Tkalec, mag.ing.aedif.	
	Razina projekta:	UREĐENJE POMOĆNOG IGRALIŠTA I IZGRADNJA POMOĆNOG OBJEKTA - SJENICE	ZOP:
	Strukovna odrednica:	Građevinski projekt	

TEMELJEM ZAKONA O PROSTORNOM UREĐENJU (NN BROJ 153/13, 65/17, 114/18, 39/19, 98/19) I ZAKONA O GRADNJI (NN BROJ 153/13, 20/17, 39/19, 125/19), DAJE SE:

A.5. IZJAVA PROJEKTANTA GRAĐEVINSKOG PROJEKTA O USKLAĐENOSTI IZVEDBENOG PROJEKTA S ODREDBAMA POSEBNIH ZAKONA I PROPISA

PROJEKTANT:

ROBERT TKALEC, mag.ing.aedif.

RJEŠENJE O UPISU U IMENIK:

HRVATSKA KOMORA INŽENJERA
GRAĐEVINARSTVA
Klasa: UP/I-361-01/20-01/67, Urbroj: 500-03-20-2
pod rednim brojem **6550**, od 23. ožujka 2020. godine

OZNAKA PROJEKTA:

GLAVNI PROJEKT - GRAĐEVINSKI

Građevina:	UREĐENJE POMOĆNOG IGRALIŠTA I IZGRADNJA POMOĆNOG OBJEKTA - SJENICE
Lokacija:	Majerje
K.Č.BR.	k.č.br. 101/1, k.o. Majerje
T.D.BR.	2-25-GP
ZOP	

zadovoljava uvjete iz Zakona o gradnji (NN br. 153/13, 20/17, 39/19, 125/19) te sljedeće posebne zakone i propise za ovu vrstu građevine:

ZAKONI:

- Zakon o sportu (NN 141/22),
- Zakon o ravnopravnosti spolova (NN 82/08, 69/17),
- Zakon o suzbijanju diskriminacije (NN 85/08, 112/12),
- Zakon o zaštiti prirode (NN 80/13, 15/18, 14/19, 127/19),

OUTMORE d.o.o.	Investitor:	Općina Petrijanec, V. Nazora 157, 42206 Petrijanec	Datum: 02.2025.
	Projekt:	UREĐENJE POMOĆNOG IGRALIŠTA I IZGRADNJA POMOĆNOG OBJEKTA - SJENICE	
	Lokacija:	k.č.br. 101/1, k.o. Majerje	Br. Teh. Dn: 2-25-GP
	Projektant:	Robert Tkalec, mag.ing.aedif.	
	Razina projekta:	UREĐENJE POMOĆNOG IGRALIŠTA I IZGRADNJA POMOĆNOG OBJEKTA - SJENICE	ZOP:
	Strukovna odrednica:	Građevinski projekt	

- Zakon o zaštiti okoliša (NN 80/13, 153/13, 78/15, 12/18, 118/18),
- Zakon o gospodarenju otpadom (NN 84/21),
- Zakon o prostornom uređenju (NN 153/13, 65/17, 114/18, 39/19, 98/19),
- Zakon o građevinskoj inspekciji (NN 153/13),
- Zakon o zaštiti na radu (NN br. 71/14, 118/14, 154/14, 94/18, 96/18),
- Zakon o zaštiti od požara (NN br. 92/10),
- Zakon o energetskej učinkovitosti (NN br. 127/14., (116/18, 25/20, 32/21, 41/21),
- Zakon o vodama (NN br. 66/19, 84/21),
- Zakon o komunalnom gospodarstvu (NN br. 68/18, 110/18, 32/20),
- Zakon o akreditaciji (NN br. 158/03, 75/09, 56/13),
- Zakon o normizaciji (NN br. 80/13)

PRAVILNICI:

- Pravilnik o jednostavnim i drugim građevinama i radovima (NN 112/17, 34/18, 36/19, 98/19, 31/20, 74/22),
- Pravilnik o obveznom sadržaju i opremanju projekata građevina (NN 64/14, 41/15, 105/15, 61/16m 20/17, 118/19, 65/20),
- Pravilnik o kontroli projekata (NN 32/14, 72/20),
- Pravilnik o načinu utvrđivanja obujma građevine za obračun komunalnog doprinosa (NN 15/19),
- Pravilnik o zaštiti na radu na privremenim gradilištima (NN br. 48/18),
- Pravilnikom o osiguranju pristupačnosti građevina osobama s invaliditetom i smanjenom pokretljivosti (NN 78/13, 153/13)

TEHNIČKI PROPIS:

- Tehnički propis o osiguranju pristupačnosti građevina osobama s invaliditetom i smanjene pokretljivosti (NN 12/23)

Glavni projekt izrađen u skladu s dokumentima prostornog uređenja.

Ivanovec, veljača 2025.

PROJEKTANT:

Robert Tkalec, mag.ing.aedif.

DIREKTOR:

Bruno Radotić, mag.ing.techn.ling.

OUTMORE d.o.o.	Investitor:	Općina Petrijanec, V. Nazora 157, 42206 Petrijanec	Datum: 02.2025.
	Projekt:	UREĐENJE POMOĆNOG IGRALIŠTA I IZGRADNJA POMOĆNOG OBJEKTA - SJENICE	
	Lokacija:	k.č.br. 101/1, k.o. Majerje	Br. Teh. Dn: 2-25-GP
	Projektant:	Robert Tkalec, mag.ing.aedif.	
	Razina projekta:	UREĐENJE POMOĆNOG IGRALIŠTA I IZGRADNJA POMOĆNOG OBJEKTA - SJENICE	ZOP:
	Strukovna odrednica:	Građevinski projekt	

B.TEHNIČKI DIO

OUTMORE d.o.o.	Investitor:	Općina Petrijanec, V. Nazora 157, 42206 Petrijanec	Datum: 02.2025.
	Projekt:	UREĐENJE POMOĆNOG IGRALIŠTA I IZGRADNJA POMOĆNOG OBJEKTA - SJENICE	
	Lokacija:	k.č.br. 101/1, k.o. Majerje	Br. Teh. Dn: 2-25-GP
	Projektant:	Robert Tkalec, mag.ing.aedif.	
	Razina projekta:	UREĐENJE POMOĆNOG IGRALIŠTA I IZGRADNJA POMOĆNOG OBJEKTA - SJENICE	ZOP:
	Strukovna odrednica:	Građevinski projekt	

B.1. TEHNIČKI OPIS

B.1.1. OPIS PROJEKTIRANOG ZADATKA

Investitor Općina Petrijanec, V. Nazora 157, 42206 Petrijanec, ima intenciju pomoćnog igrališta i izgradnja pomoćnog objekta - sjenice na parceli k.č.br. 101/1, k.o. Majerje, a u skladu sa Zakonom o gradnji (NN 153/13, 20/17, 39/19, 125/19), projektnim zadatkom, zatečenim stanjem na terenu i pravilima struke, izrađen je ovaj glavni projekt.

Planirani zahvat u prostoru je u skladu s prostorno-planskom dokumentacijom, posebnim zakonima i propisima te pravilima struke.

Smještaj građevine je vidljiv na situacijskom nacrtu u grafičkom dijelu ovog projekta.

Sukladno „Pravilniku o jednostavnim i drugim građevinama i radovima“ (NN br. 112/17, 34/18, 36/19, 98/19, 31/20), članak 4, stavak (2), dječje igralište, te sportsko igralište unutar postojećeg parka, drugih javnih zelenih površina ili na građevnim česticama građevina namijenjenih odgoju ili obrazovanju može se raditi bez građevinske dozvole, a u skladu s glavnim projektom.

Članak 2. (NN 34/18, 36/19, 98/19, 74/22, 155/23)

(1) Bez građevinske dozvole i glavnog projekta može se graditi:

1. Pomoćna građevina koja se gradi na građevnoj čestici postojeće zgrade, odnosno na građevnoj čestici zgrade za koju postoji akt kojim se odobrava građenje, za potrebe te zgrade i to:

b) vrtna sjenica


Točnost i usklađenost podataka danih u projektu sa stvarnim stanjem na terenu ovisi o točnosti i potpunosti geodetskog situacijskog nacrtu. Moguće je da će prilikom izgradnje doći do manjih neusklađenosti između postojećeg i projektiranog stanja, no to će svakako biti rješivo u suradnji izvođača radova i nadzorne službe.

B.1.2. PROSTORNO-PLANSKA DOKUMENTACIJA

PPUO Petrijanec

Obuhvat zahvata obuhvaća k.č.br. 101/1 u k.o. Majerje. Čestica su ukupne površine 16.221 m². Prema prostorno planskoj dokumentaciji obuhvat se nalazi u zoni sportsko rekreacijske namjene – oznake R.

OUTMORE d.o.o.	Investitor:	Općina Petrijanec, V. Nazora 157, 42206 Petrijanec	Datum: 02.2025.
	Projekt:	UREĐENJE POMOĆNOG IGRALIŠTA I IZGRADNJA POMOĆNOG OBJEKTA - SJENICE	
	Lokacija:	k.č.br. 101/1, k.o. Majerje	Br. Teh. Dn: 2-25-GP
	Projektant:	Robert Tkalec, mag.ing.aedif.	
	Razina projekta:	UREĐENJE POMOĆNOG IGRALIŠTA I IZGRADNJA POMOĆNOG OBJEKTA - SJENICE	ZOP:
	Strukovna odrednica:	Građevinski projekt	

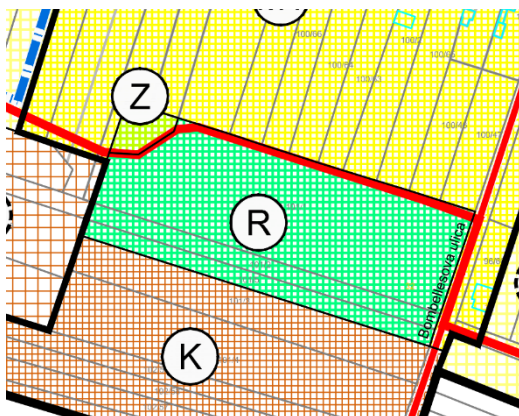

RAZVOJ I UREĐENJE PROSTORA / POVRŠINA NASELJA	
RAZVOJ I UREĐENJE NASELJA	
postojeće / planirano	
izgrađeni dio GP / neizgrađeni dio GP - planirano za daljnji prostorni razvoj naselja	
	ZONA MJESOVITE NAMJENE:
	- PRETEŽITO STAMBENA - M1
	- STAMBENO - POSLOVNA - M2
	ZONA JAVNE I DRUŠTVENE NAMJENE - D
	- PREDŠKOLSKA I/ILI ŠKOLSKA - D4
	- VJERSKA - D7
	ZONA GOSPODARSKE NAMJENE:
	- PROIZVODNA - I
	- Građevina za djelatnost gospodarenja otpadom lokalne razine:
	- RD - centralno općinsko reciklažno dvorište
	- RDG - općinsko reciklažno dvorište za građevinski otpad
	- Deponije za višak iskopa koji predstavlja mineralnu sirovinu - višak iskopa kod izvođenja građevinskih radova - VI
	- POSLOVNE - K
	ZONA SPORTSKO - REKREACIJSKE NAMJENE - R
	ZONA JAVNOG ZELENILA - Z
	ZONA ZAŠTITNOG ZELENILA - ZZ

Građevine namijenjene sportu i rekreaciji:

- primarno se smještaju unutar sportsko rekreacijske – zone /oznake R/
- sportska igrališta i sportske dvorane mogu se smještati u kompatibilnu zonu javne i društvene namjene /oznaka D4/ ukoliko se radi o sportskim igralištima i/ili dvoranama za potrebe škole ili socijalne ustanove, a koje se dodatno mogu koristiti i višefunkcionalno
- mogu se smještati unutar drugih funkcionalnih zona, ukoliko je takav sadržaj utvrđen uvjetima za pojedinu funkcionalnu zonu, odnosno izdvojeno građevinsko područje izvan naselja.

Najmanje 30% od ukupne površine građevne čestice građevina društvenih djelatnosti trebaju činiti zelene površine izvedene na tlu.

B.1.3. OPIS ZAHVATA U PROSTORU

LOKACIJA ZAHVATA-



OUTMORE d.o.o.	Investitor:	Općina Petrijanec, V. Nazora 157, 42206 Petrijanec	Datum: 02.2025.
	Projekt:	UREĐENJE POMOĆNOG IGRALIŠTA I IZGRADNJA POMOĆNOG OBJEKTA - SJENICE	
	Lokacija:	k.č.br. 101/1, k.o. Majerje	Br. Teh. Dn: 2-25-GP
	Projektant:	Robert Tkalec, mag.ing.aedif.	
	Razina projekta:	UREĐENJE POMOĆNOG IGRALIŠTA I IZGRADNJA POMOĆNOG OBJEKTA - SJENICE	ZOP:
	Strukovna odrednica:	Građevinski projekt	

POSTOJEĆE STANJE

Prostor unutar planiranog obuhvata je trenutčno površina sportsko rekreacijske namjene – nogometni teren i zgrada javne te novoizgrađeni sportski centar. Predmetna k.č.br. 101/1, k.o. Majerje je u vlasništvu Općine Petrijanec.

Katastarska općina: 331201, MAJERJE

Broj ZK uložka: 1588

Broj zadnjeg dnevnika: Z-19496/2024

Aktivne plombe:

IZVADAK IZ ZEMLJIŠNE KNJIGE

A Posjedovnica PRVI ODJELJAK

Rbr.	Broj zemljišta (kat. čestice)	Oznaka zemljišta	Površina			Primjedba
			jutro	čhv	m2	
1.	100/32	ŽELJEZNIČKA PRUGA			5919	
2.	100/33	DRAŽICE PRIRODNO NEPLODNO ZEMLJIŠTE			2450 2450	
3.	101/1	Bombellesova ulica ZEMLJIŠTE ZA SPORT I REKREACIJU JAVNA ZGRADA JAVNA ZGRADA DRUŠTVENE NAMJENE, Majerje, Bombellesova ulica 32			16221 16034 187	
4.	101/6	DRAŽICE ORANICA			386 386	
		UKUPNO:			24976	

B Vlastovnica

Rbr.	Sadržaj upisa	Primjedba
1.	Vlasnički dio: 1/1 OPĆINA PETRIJANEC, OIB: 59042118698, PETRIJANEC, VLADIMIRA NAZORA 157	

OUTMORE d.o.o.	Investitor:	Općina Petrijanec, V. Nazora 157, 42206 Petrijanec	Datum: 02.2025.
	Projekt:	UREĐENJE POMOĆNOG IGRALIŠTA I IZGRADNJA POMOĆNOG OBJEKTA - SJENICE	
	Lokacija:	k.č.br. 101/1, k.o. Majerje	Br. Teh. Dn: 2-25-GP
	Projektant:	Robert Tkalec, mag.ing.aedif.	
	Razina projekta:	UREĐENJE POMOĆNOG IGRALIŠTA I IZGRADNJA POMOĆNOG OBJEKTA - SJENICE	ZOP:
	Strukovna odrednica:	Građevinski projekt	

KONCEPT

Obuhvat intervencije je prema svojim karakteristikama načelno podijeljen na 7 zahvata –

- I. PRIPREMNI RADOVI I DEMONTAŽE
- II. ŠLJUNČANI TAMPON
- III. BETONSKI RADOVI
- IV. GORNJI USTROJ
- V. BRAVARSKI RADOVI
- VI. OPREMA SPORTSKOG IGRALIŠTA
- VII. OPREMA SJENICA

Cilj je bio postići maksimalno moguću iskoristivost prostora s obzirom da je oblik parcele bio zahtjevan i ograničavajući, a sve u svrhu kako bi igralište imalo što veći izbor načina korištenja za aktivnosti na otvorenom te popratnih sadržaja. Također, namjera je bila ostvariti dobro osmišljen prostor koji će postati mjesto okupljanja, sporta i druženja lokalnih građana i djece.

OUTMORE d.o.o.	Investitor:	Općina Petrijanec, V. Nazora 157, 42206 Petrijanec	Datum: 02.2025.
	Projekt:	UREĐENJE POMOĆNOG IGRALIŠTA I IZGRADNJA POMOĆNOG OBJEKTA - SJENICE	
	Lokacija:	k.č.br. 101/1, k.o. Majerje	Br. Teh. Dn: 2-25-GP
	Projektant:	Robert Tkalec, mag.ing.aedif.	
	Razina projekta:	UREĐENJE POMOĆNOG IGRALIŠTA I IZGRADNJA POMOĆNOG OBJEKTA - SJENICE	ZOP:
	Strukovna odrednica:	Građevinski projekt	

Sportska građevina posjeduje kao akt legalnosti Rješenje o izvedenom stanju.



REPUBLIKA HRVATSKA
VARAŽDINSKA ŽUPANIJA

Upravni odjel za prostorno uređenje i graditeljstvo

KLASA: UP/I-361-07/13-01/8250
URBROJ: 2186/1-06/11-15-10-MK
Varaždin, 10.12.2015. godine

OVO RJEŠENJE JE IZVRŠNO
S DANOM 8.1.2016.

VARAŽDIN 11.12.2015. godine
Ovlaštena osoba

Upravni odjel za prostorno uređenje i graditeljstvo Varaždinske županije, rješavajući po zahtjevu koji je zatražio podnositelj Općina Petrijanec, Petrijanec, Trg svetog Petra 1, OIB 59042118698, za izdavanje rješenja o izvedenom stanju, temeljem članka 8. stavka 2. Zakona o postupanju s nezakonito izgrađenim zgradama ("Narodne novine" broj 86/12 i 143/13), te članka 96. Zakona o općem upravnom postupku ("Narodne novine" broj 47/09), donosi sljedeće

RJEŠENJE O IZVEDENOM STANJU

- Ozakonjuje se nezakonito izgrađena, dovršena, slobodnostojeća, zahtjevna zgrada, javne namjene, prostorije nogometnog kluba Majerje, vanjskih tlocrtnih dimenzija 10,10 x 8,00 m + 3,05 x 5,20 m + 6,50 x 10,30 m (zatvoreni dio – društveni prostor, spremište, garderobe, tuševi) + 3,05 x 5,20 m (zatvoreni dio – spremište) 10,10 x 2,30 m (otvoreni dio – natkrivena terasa), maksimalnih vanjskih tlocrtnih dimenzija nakon ozakonjenja 19,65 x 10,30 m, visine do vijenca 4,75 i 4,35 m, visine do sjemena 7,40 m, visine do najvišeg dijela 3,50 m i 3,35 m mjereno od niže kote konačno uređenog terena, dvostrešnog i jednostrešnog krova, koja se sastoji od prizemlja i kata, izgrađena na parceli č.kbr. 101/1 k.o. Majerje, lokacija - Majerje, Bombellesova ulica 32, prikazana na geodetskom snimku izvedenog stanja pod oznakom 597/2015 izrađenom po Uredu ovlaštenog inženjera geodezije Tomislav Gužvinec, ing. geod. Ulica Juraja Križanića 15A, Varaždin, ovlaštenu geodeta Tomislav Gužvinec, ing.geod., broj ovlaštenja Geo 912, od 28.7.2015. godine i na arhitektonskoj snimci izvedenog stanja izrađenoj po ovlaštenom arhitektu Ivanu Vindišu, dipl.ing.arh., oznaka projekta 615/15, od kolovoza 2015. godine.
- Za zgradu iz točke 1. izreke ovoga rješenja ovlaštenu inženjer građevinarstva Mladen Valentak, mag.ing.aedif., broj ovlaštenja G 4866, dao je Izjavu broj 615/15, od kolovoza 2015. godine, da predmetna zgrada ispunjava bitni zahtjev mehaničke otpornosti i stabilnosti, ovlaštenu arhitektu Ivan Vindiš, dipl. ing. arh., broj ovlaštenja A 501, dao je Izjavu broj 615/15, od kolovoza 2015. godine, da predmetna zgrada ispunjava bitni zahtjev sigurnosti u korištenju i bitni zahtjev zaštite od požara, ovlaštenu inženjer elektrotehnike Marijan Vnućec, dipl.ing.el., broj ovlaštenja E 957, dao je Izjavu broj 09/15, od 14.10.2015. godine, da predmetna zgrada ispunjava bitni zahtjev sigurnosti u korištenju i bitni zahtjev zaštite od požara.
- Geodetski snimak izvedenog stanja i arhitektonska snimka izvedenog stanja iz točke 1. izreke ovoga rješenja, sastavni su dijelovi ovoga rješenja, a što je na njima navedeno i ovjereno potpisom službenika i pečatom ovog Ureda.
- Ispitivanje ispunjavanja lokacijskih uvjeta, bitnih zahtjeva za građevinu, osim bitnog zahtjeva mehaničke otpornosti i stabilnosti, te drugih uvjeta i zahtjeva, nije prethodilo donošenju ovoga rješenja.

DOKUMENT: RJEŠENJE O IZVEDENOM STANJU
PODNOŠITELJ: Općina Petrijanec, Petrijanec, Trg svetog Petra 1
KLASA: UP/I-361-07/13-01/8250, URBROJ: 2186/1-06/11-15-10-MK

STRANA 1/4

OUTMORE d.o.o.	Investitor:	Općina Petrijanec, V. Nazora 157, 42206 Petrijanec	Datum: 02.2025.
	Projekt:	UREĐENJE POMOĆNOG IGRALIŠTA I IZGRADNJA POMOĆNOG OBJEKTA - SJENICE	
	Lokacija:	k.č.br. 101/1, k.o. Majerje	Br. Teh. Dn: 2-25-GP
	Projektant:	Robert Tkalec, mag.ing.aedif.	
	Razina projekta:	UREĐENJE POMOĆNOG IGRALIŠTA I IZGRADNJA POMOĆNOG OBJEKTA - SJENICE	ZOP:
	Strukovna odrednica:	Građevinski projekt	

OBRAZLOŽENJE

Podnositelj zahtjeva, Općina Petrijanec, Petrijanec, Trg svetog Petra 1, OIB 59042118698 zatražio je podneskom od 27.6.2013. godine izdavanje rješenja o izvedenom stanju za ozakonjenje građevine iz točke 1. Izreke ovog rješenja.

Uz zahtjev su priloženi slijedeći dokumenti propisani člankom 11. Zakona o postupanju s nezakonito izgrađenim zgradama ("Narodne novine" broj 86/12 i 143/13) i to:

- tri primjerka geodetskog snimka izvedenog stanja pod oznakom 597/2015 izrađenog po Uredu ovlaštenog inženjera geodezije Tomislav Gužvinec, ing. geod. Ulica Juraja Križanića 15A, Varaždin, ovlaštenu geodeta Tomislav Gužvinec, ing.geod., broj ovlaštenja Geo 912, od 28.7.2015. godine,
- tri primjerka arhitektonske snimke izvedenog stanja izrađene po ovlaštenom arhitektu Ivanu Vindišu, dipl.ing.arh., oznaka projekta 615/15, od kolovoza 2015. godine,
- Izjavu broj 615/15 danu po ovlaštenom inženjeru građevinarstva Mladenu Valentaku, mag.ing.aedif., broj ovlaštenja G 4866, navedenu u točki 2. izreke ovoga rješenja o ispunjenom bitnom zahtjevu mehaničke otpornosti i stabilnosti predmetne zgrade,
- Izjavu broj 615/15 danu po ovlaštenom arhitektu Ivanu Vindišu, dipl. ing. arh., broj ovlaštenja A 501, navedenu u točki 2. izreke ovoga rješenja o ispunjenom bitnom zahtjevu sigurnosti u korištenju i bitnom zahtjevu zaštite od požara,
- Izjavu broj 09/15 danu po ovlaštenom inženjeru elektrotehnike Marijanu Vnučecu, dipl.ing.el., broj ovlaštenja E 957, navedenu u točki 2. izreke ovoga rješenja o ispunjenom bitnom zahtjevu sigurnosti u korištenju i bitnom zahtjevu zaštite od požara.

Zahtjev je osnovan.

Povodom pravovremenog zahtjeva proveden je postupak u kojem je utvrđeno slijedeće:

Uvidom u digitalnu ortofoto kartu u mjerilu 1:5000 Državne geodetske uprave izrađenu na temelju aerofotogrametrijskog snimanja Republike Hrvatske započetog 21. lipnja 2011. utvrđeno je da je građevina iz točke 1. Izreke ovog rješenja prikazana na istoj, te je o izvršenom uvidu sastavljena službena bilješka i izrađen je ispis iz spomenute ortofoto karte koji je priložen u spis.

Uvidom u Prostorni plan uređenja Općine Petrijanec (»Službeni vjesnik Varaždinske županije«, broj 18/07), snimku izvedenog stanja i geodetski snimak izvedenog stanja, te očevidom održanim dana 3.11.2015. godine, utvrđeno je da:

- je građevina iz točke 1. izreke ovoga rješenja unutar obuhvata navedenog plana i to unutar granica građevinskog područja – područje stambene namjene (S),
- predmetna zgrada nema veću etažnost od najveće dopuštene spomenutim planom,
- se radi o ozakonjenju zahtjevnog zgrade (javne namjene, prostorije nogometnog kluba Majerje) čija građevinska (brutto) površina iznosi 229,25 m² (ovo je točno prepisano iz projekta), tj. , te se sukladno odredbi članka 11. Zakona o postupanju s nezakonito izgrađenim zgradama ("Narodne novine" broj 86/12 i 143/13) svrstava u skupinu zgrada javne namjene, koja je u građevinskom smislu u cjelosti završena i privedena namjeni, tipa katnica,
- se predmetna zgrada iz točke 1. izreke ovoga rješenja ne nalazi u području i površinama iz članka 6. stavka 1. i 2. Zakona o postupanju s nezakonito izgrađenim zgradama ("Narodne novine" broj 86/12 i 143/13) na kojemu se ne mogu ozakoniti nezakonito izgrađene zgrade,
- predmetna zgrada nije izgrađena na međi i nema istak koji prelazi na drugu česticu,

DOKUMENT: RJEŠENJE O IZVEDENOM STANJU
 PODNOSITELJ: Općina Petrijanec, Petrijanec, Trg svetog Petra 1
 KLASA: UP/I-361-07/13-01/8250, URBROJ: 2186/1-06/11-15-10-MK

STRANA 2/4

OUTMORE d.o.o.	Investitor:	Općina Petrijanec, V. Nazora 157, 42206 Petrijanec	Datum: 02.2025.
	Projekt:	UREĐENJE POMOĆNOG IGRALIŠTA I IZGRADNJA POMOĆNOG OBJEKTA - SJENICE	
	Lokacija:	k.č.br. 101/1, k.o. Majerje	Br. Teh. Dn: 2-25-GP
	Projektant:	Robert Tkalec, mag.ing.aedif.	
	Razina projekta:	UREĐENJE POMOĆNOG IGRALIŠTA I IZGRADNJA POMOĆNOG OBJEKTA - SJENICE	ZOP:
	Strukovna odrednica:	Građevinski projekt	

– predmetna zgrada nije kamp-kućica ili kontejner trajno povezan s tlom niti baraka ili sličan sklop,

– je arhitektonska snimka izvedenog stanja iz točke 1. izreke ovoga rješenja u skladu s izvedenim stanjem predmetne zahtjevne zgrade, javne namjene, prostorije nogometnog kluba Majerje,

– zgrada iz točke 1. izreke ovog rješenja je završena i sukladno članku 33. Zakona smatra se postojećom građevinom, te se može sukladno posebnim propisima rabiti, rekonstruirati i priključiti na komunalnu infrastrukturu,

– sukladno članku 35. stavak 1. Zakona, katastarski ured evidentira završenu zgradu u katastarskom operatu sukladno posebnom propisu kojim se uređuje katastar nekretnina.

U tijeku postupka priložena je u spis Potvrda o reguliranju naknade za zadržavanje nezakonito izgrađene zgrade u prostoru, KLASA: UP/I-363-01/15-01/4, URBROJ: 2186-06-15-1087, od 20.11.2015. godine, izdana po Jedinostvenom upravnom odjelu Općine Petrijanec, uvidom u koju je utvrđeno da je podnositelj regulirao obvezu plaćanja naknade za zadržavanje nezakonite zgrade u prostoru.

Vlasnici i nositelji drugih stvarnih prava na čestici zemljišta iz točke 1. izreke ovoga rješenja, vlasnici i nositelji drugih stvarnih prava na česticama zemljišta koje neposredno graniče sa tom česticom zemljišta i jedinica lokalne samouprave na čijem se području nalazi ta čestica, pozvani su na uvid u spis radi izjašnjenja pozivom od 26.10.2015. godine, koji im je dostavljen javnom objavom na oglasnoj ploči ovoga upravnog tijela od 26.10.2015. do 3.11.2015. godine.

Navedene stranke pozvane su na uvid u spis radi izjašnjenja dana 4.11.2015., ali se pozivu nisu odazvale osobno niti putem opunomoćenika, a što je utvrđeno zapisnikom sastavljenim dana 4.11.2015. godine od strane ovoga upravnog tijela.

Budući da je u provedenom postupku utvrđeno da su ispunjeni svi propisani uvjeti za ozakonjenje predmetne građevine postupljeno je prema odredbi članka 18. Zakona o postupanju s nezakonito izgrađenim zgradama ("Narodne novine" broj 86/12 i 143/13) te je odlučeno kao u točki 1. izreke ovoga rješenja.

Sadržaj točke 1., 2. i 4. izreke ovoga rješenja sukladan je odredbama članka 23. stavka 1. i 2. Zakona o postupanju s nezakonito izgrađenim zgradama ("Narodne novine" broj 86/12 i 143/13).

U točki 3. izreke ovoga rješenja odlučeno je u skladu s odredbom članka 24. stavka 1. Zakona o postupanju s nezakonito izgrađenim zgradama ("Narodne novine" broj 86/12 i 143/13).

Podnositelj zahtjeva oslobođen je plaćanja upravne pristojbe za izdavanje rješenja o izvedenom stanju, u skladu s odredbom članka 6. stavka 1. Zakona o upravnim pristojbama ("Narodne novine" broj 8/96, 77/96, 95/97, 131/97, 68/98, 66/99, 145/99, 30/00, 116/00, 163/03, 17/04, 110/04, 141/04, 150/05, 153/05, 129/06, 117/07, 25/08, 60/08, 20/10, 69/10, 126/11, 112/12, 19/13, 80/13, 40/14, 69/14, 87/14, 94/14, 87/14 i 94/14).

OUTMORE d.o.o.	Investitor:	Općina Petrijanec, V. Nazora 157, 42206 Petrijanec	Datum: 02.2025.
	Projekt:	UREĐENJE POMOĆNOG IGRALIŠTA I IZGRADNJA POMOĆNOG OBJEKTA - SJENICE	
	Lokacija:	k.č.br. 101/1, k.o. Majerje	Br. Teh. Dn: 2-25-GP
	Projektant:	Robert Tkalec, mag.ing.aedif.	
	Razina projekta:	UREĐENJE POMOĆNOG IGRALIŠTA I IZGRADNJA POMOĆNOG OBJEKTA - SJENICE	ZOP:
	Strukovna odrednica:	Građevinski projekt	

POUKA O PRAVNOM LIJEKU:

Protiv ovog rješenja može se izjaviti žalba Ministarstvu graditeljstva i prostornoga uređenja, Zagreb, Ulica Republike Austrije 20, u roku od 15 dana od dana primitka. Žalba se predaje u pisanom obliku neposredno ili šalje poštom ovom Upravnom odjelu, a može se izjaviti i u zapisnik, uz pristojbu prema Tarifnom broju 3. Zakona o upravnim pristojbama ("Narodne novine" broj 8/96, 77/96, 95/97, 131/97, 68/98, 66/99, 145/99, 30/00, 116/00, 163/03, 17/04, 110/04, 141/04, 150/05, 153/05, 129/06, 117/07, 25/08, 60/08, 20/10, 69/10, 126/11, 112/12, 19/13, 80/13, 40/14, 69/14, 87/14 i 94/14) u iznosu od 50,00 kn.

VIŠI REFERENT ZA POSLOVE
PROSTORNOG UREĐENJA I
GRADITELJSTVA

Mirela Koprar, struč.spec.ing.aedif.

DOSTAVITI:

1. Općina Petrijanec, Petrijanec, Trg svetog Petra 1,
2. Oglasna ploča, ovdje,
3. Evidencija, ovdje,
4. Arhiva, ovdje.



NA ZNANJE:

1. Općina Petrijanec, Petrijanec, Trg svetog Petra 1,
2. Hrvatske vode, Varaždin, Međimurska 26b,
3. Građevinska inspekcija, Varaždin, Kratka 1/III,
4. Ured državne uprave u Varaždinskoj županiji, Služba za gospodarstvo i imovinsko-pravne poslove, Varaždin, Stanka Vraza 4.

OUTMORE d.o.o.




 PROSTORIJE NOGOMETNOG KLUBA MAJERJE
ZGRADA JAVNE NAMJENE (zahtjevana)

IVA
dpla
OVL
A 5





PROSTORIJE NOGOMETNOG KLUBA MAJERJE
ZGRADA JAVNE NAMJENE (zahtjevna)

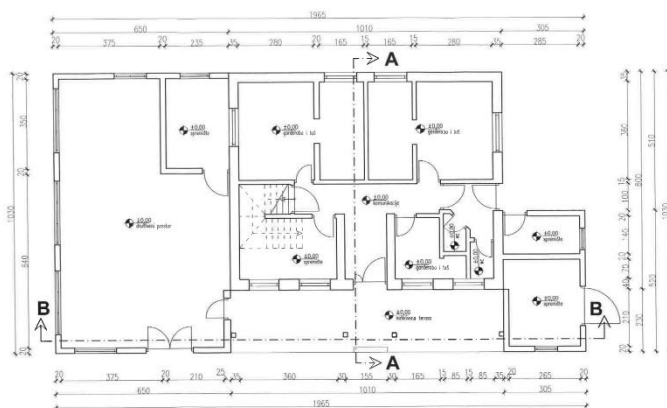

IV
dp.3
OVL
A 5

OUTMORE d.o.o.	Investitor:	Općina Petrijanec, V. Nazora 157, 42206 Petrijanec	Datum: 02.2025.
	Projekt:	UREĐENJE POMOĆNOG IGRALIŠTA I IZGRADNJA POMOĆNOG OBJEKTA - SJENICE	
	Lokacija:	k.č.br. 101/1, k.o. Majerje	Br. Teh. Dn: 2-25-GP
	Projektant:	Robert Tkalec, mag.ing.aedif.	
	Razina projekta:	UREĐENJE POMOĆNOG IGRALIŠTA I IZGRADNJA POMOĆNOG OBJEKTA - SJENICE	ZOP:
	Strukovna odrednica:	Građevinski projekt	

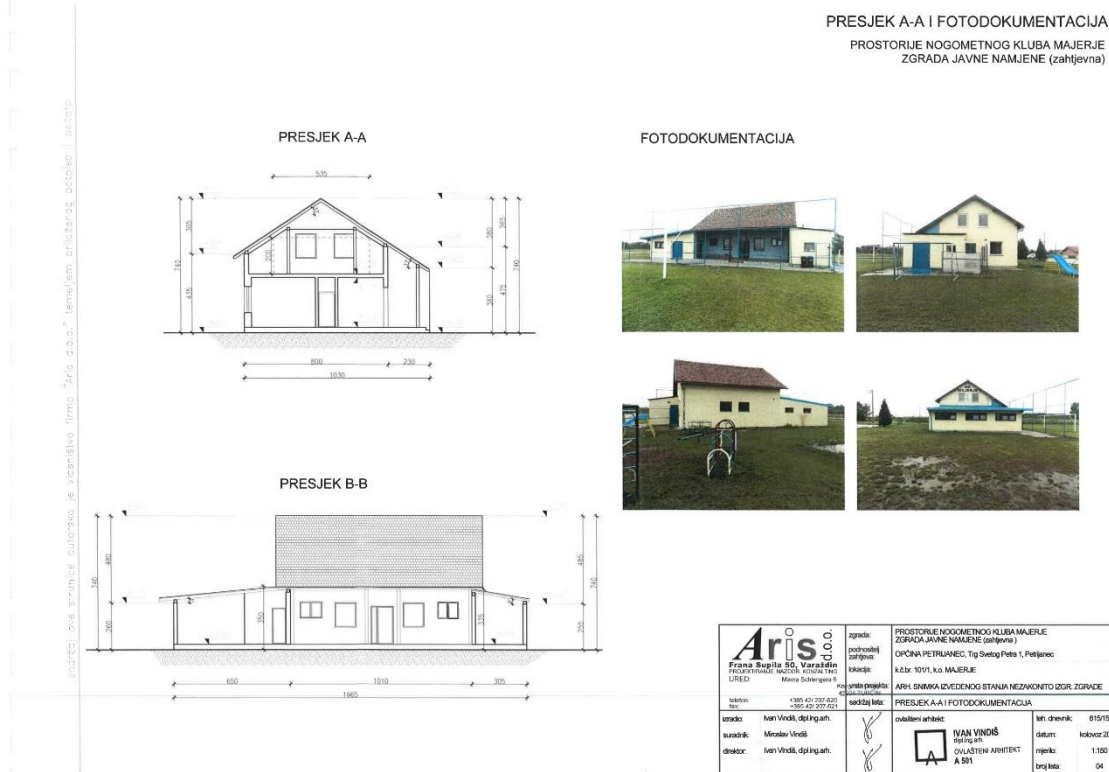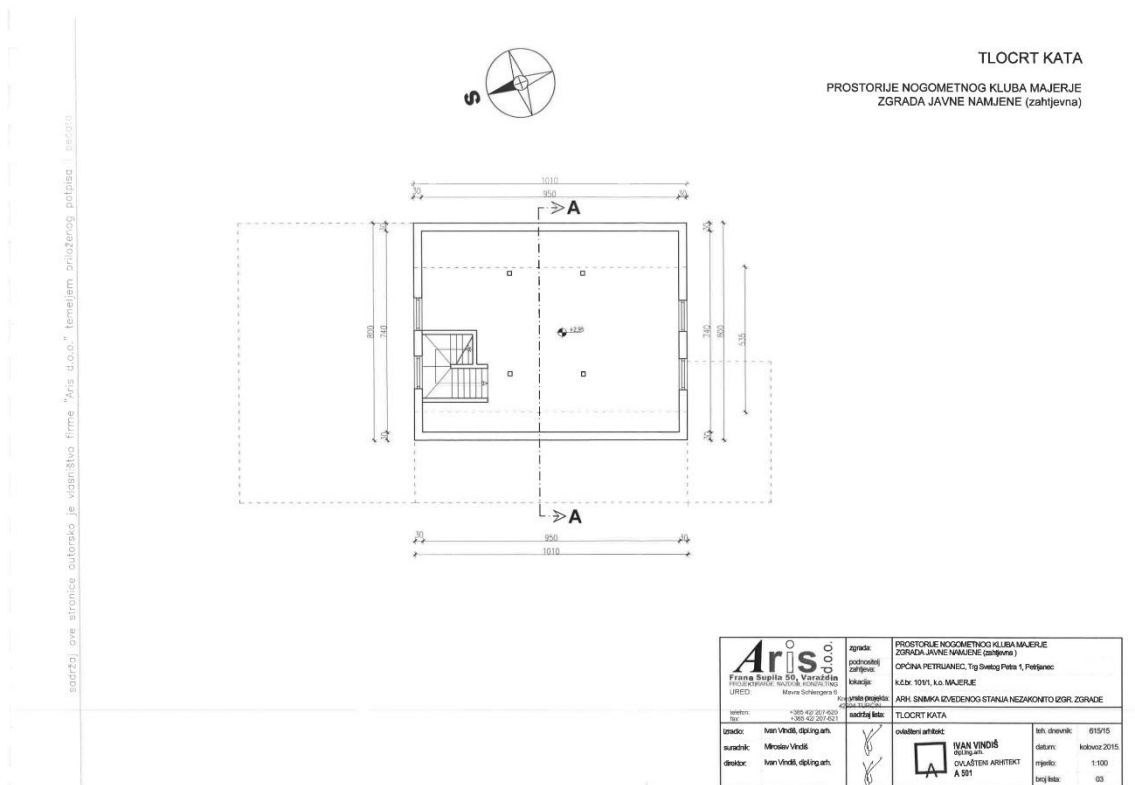

OUTMORE d.o.o.	Investitor:	Općina Petrijanec, V. Nazora 157, 42206 Petrijanec	Datum: 02.2025.
	Projekt:	UREĐENJE POMOĆNOG IGRALIŠTA I IZGRADNJA POMOĆNOG OBJEKTA - SJENICE	
	Lokacija:	k.č.br. 101/1, k.o. Majerje	Br. Teh. Dn: 2-25-GP
	Projektant:	Robert Tkalec, mag.ing.aedif.	
	Razina projekta:	UREĐENJE POMOĆNOG IGRALIŠTA I IZGRADNJA POMOĆNOG OBJEKTA - SJENICE	ZOP:
	Strukovna odrednica:	Građevinski projekt	

HORTIKULTURNO UREĐENJE

Planira se sadnja što većeg broja stabala te hortikulturno uređenje prostora.

Investitor se obvezuje radove izvoditi tako da ne ošteti ili na drugi način ugrozi postojeće građevine te sve površine dovesti u prvobitno stanje. Za vrijeme izvođenja radova potrebno je kontinuirano odvoziti i propisno zbrinuti građevinski otpad nastao tijekom građenja, a eventualno zaprljane prometne površine treba odmah očistiti od materijala koji je nastao kao posljedica izvođenja radova.

B.1.4. ISPUNJENJE UVJETA GRAĐENJA NA PREDMETNOJ LOKACIJI

- GRAĐENJE

Izvođač radova dužan je prije početka radova probnim iskopima pronaći točan položaj eventualnih instalacija. Investitor je dužan pravovremeno izvijestiti nadležna poduzeća za svaki pojedini vod radi osiguranja stručnog nadzora nad izvedbom zaštite, odnosno eventualno potrebnog izmještanja postojećih instalacija na području zahvata. Ukoliko tijekom radova dođe do oštećenja instalacija uslijed nepridržavanja gore navedenog, Izvođač je u obvezi izvršiti sanaciju o svom trošku.

Tehnologija građenja je u znatnoj mjeri predodređena izvođenjem nove kolničke konstrukcije. Prije početka radova Izvođač je dužan izvijestiti nadzornog inženjera o odabranoj tehnologiji građenja, dinamici odvijanja radova te se informirati o svim instalacijama koje se mogu oštetiti nepažnjom tijekom izvođenja radova.

Po završetku svih radova izvođač je dužan gradilište očistiti i urediti sve pristupne putove, kao i sve ostale površine onečišćene izgradnjom građevine.

Za vrijeme izvođenja radova mora biti omogućeno sigurno i nesmetano odvijanje prometa vozila i pješaka, a mjesto radova osigurati i ograditi. Ukoliko će izvođenje radova ometati cestovni promet u okolnim ulicama, projektna dokumentacija treba sadržavati projekt privremene regulacije prometa za vrijeme izvođenja radova. Za vrijeme izvođenja radova investitor je dužan zbrinuti građevinski otpad.

Ukoliko je za smještaj i istovar građevinskog materijala potrebno koristiti javnu površinu obavezno je ishodenje odobrenja od Upravnog odjela. Obavezno je ishodenje suglasnosti za kolni prilaz od istoga.

Nakon završetka radova, sve raskopane i korištene javne površine dovesti u ispravno stanje odnosno privesti ih prvotnoj namjeni prostora u slojevima, materijalima i visinama kao što su bili prije raskopavanja.

OUTMORE d.o.o.	Investitor:	Općina Petrijanec, V. Nazora 157, 42206 Petrijanec	Datum: 02.2025.
	Projekt:	UREĐENJE POMOĆNOG IGRALIŠTA I IZGRADNJA POMOĆNOG OBJEKTA - SJENICE	
	Lokacija:	k.č.br. 101/1, k.o. Majerje	Br. Teh. Dn: 2-25-GP
	Projektant:	Robert Tkalec, mag.ing.aedif.	
	Razina projekta:	UREĐENJE POMOĆNOG IGRALIŠTA I IZGRADNJA POMOĆNOG OBJEKTA - SJENICE	ZOP:
	Strukovna odrednica:	Građevinski projekt	

• NAČIN SPRIJEČAVANJA NEPOVOLJNOG UTJECAJA NA OKOLIŠ

Na području izgradnje zgrade nema drugog otpada osim komunalnog. Stoga se postupanje s otpadom rješava prema odluci o nadležnom komunalnom redu. Za ostalo će se primijeniti mjere zaštite okoliša određene u skladu sa odredbama Zakona o zaštiti okoliša i posebnih propisa.

Zaštita se provodi sukladno važećim zakonskim i podzakonskim aktima te propisima donešenim na razini lokalne uprave te su u sklopu ovoga glavnog projekta primijenjene sukladno sljedećim navodima:

A) Zaštita okoliša

Zaštita se provodi sukladno važećim zakonskim i podzakonskim aktima te propisima važećim na razini lokalne uprave.

Prema *Zakonu o gradnji* (NN RH br. 153/13, 20/17, 39/19, 125/19), *Zakonu o zaštiti okoliša* (NN 80/13, 78/15, 12/18, 118/18,) i *Uredbi o procjeni utjecaja zahvata na okoliš* (NN 61/14, 3/17, 80/13) građevina obrađena u ovom projektu ne pripada građevinama s utjecajem na okoliš te prema propisima o zaštiti okoliša nije obvezna izrada procjene utjecaja na okoliš.

Tijekom izgradnje i eksploatacije građevine, obrađene u ovom glavnom projektu, ne predviđa se stvaranje opasnog tekućeg otpada, niti štetnih otpadnih plinova koji bi mogli ugrožavati okoliš.

Zaštita zraka provest će se u skladu sa *Zakonom o zaštiti zraka* (NN 127/19, 72/20, 77/20). Zaštita voda provesti će se u skladu sa *Zakonom o vodama* (NN 66/19, 84/21). Odvodnja otpadnih i oborinskih voda riješit će se u skladu s uvjetima lokalnog koncesionara.

B) Zaštita od buke

Zaštita od buke provesti će se u skladu sa *Zakonom o zaštiti od buke* (NN 30/09, 55/13, 153/13, 41/16, 114/18, 14/21) i Pravilnikom o najvišim dopuštenim razinama buke s obzirom na vrstu izvora buke, vrijeme i mjesto nastanka (NN 143/21), te Pravilnika o zaštiti radnika od izloženosti buci na radu (NN 46/08).

C) Zbrinjavanje otpada

Tijekom eksploatacije građevine obrađene u ovom glavnom projektu, predviđa se postupanje s otpadom na sljedeći način:

- zbrinjavanje otpada koji će nastajati prilikom korištenja građevine riješeno je u skladu s odredbama *Zakona o gospodarenju otpadom* (NN 84/21), *Pravilnikom o vrstama otpada* (NN 27/96), *Pravilnikom o uvjetima za postupanje s otpadom* (NN 123/97, 112/01), *Pravilnikom o gospodarenju otpadom* (NN 23/14,

OUTMORE d.o.o.	Investitor:	Općina Petrijanec, V. Nazora 157, 42206 Petrijanec	Datum: 02.2025.
	Projekt:	UREĐENJE POMOĆNOG IGRALIŠTA I IZGRADNJA POMOĆNOG OBJEKTA - SJENICE	
	Lokacija:	k.č.br. 101/1, k.o. Majerje	Br. Teh. Dn: 2-25-GP
	Projektant:	Robert Tkalec, mag.ing.aedif.	
	Razina projekta:	UREĐENJE POMOĆNOG IGRALIŠTA I IZGRADNJA POMOĆNOG OBJEKTA - SJENICE	ZOP:
	Strukovna odrednica:	Građevinski projekt	

51/14, 121/15, 132/15), *Pravilnikom o ambalaži i ambalažnom otpadu* (NN 97/05, 115/05, 81/08, 31/09, 156/09, 38/10, 10/11, 81/11, 126/11, 38/13, 86/13).

- ambalažni otpad prikupljati će se odvojeno, te predati ovlaštenom sakupljaču prema *Pravilniku o ambalaži i ambalažnom otpadu* (NN 97/05, 115/05, 81/08, 31/09, 156/09, 38/10, 10/11, 81/11, 126/11, 38/13, 86/13).

- otpad će se privremeno skladištiti na način propisan *Zakonom o održivom gospodarenju otpadom* (NN 94/13), te *Pravilnikom o gospodarenju otpadom* (NN 23/14, 51/14, 121/15, 132/15)

- električni i elektronički otpad odvojene će se sakupljati i predati ovlaštenom sakupljaču, sukladno *Pravilniku o gospodarenju otpadnim električnim i elektroničkim uređajima i opremom* (NN 74/07, 133/08, 31/09, 156/09, 86/13)

- otpadne baterije i akumulatori će se predati ovlaštenom sakupljaču ili proizvođaču ili oporabitelju, prema *Pravilniku o gospodarenju otpadnim baterijama i akumulatorima* (NN 133/06, 31/09, 156/09, 45/12, 86/13)

- ostali opasni otpad (fluorescentne cijevi, mulj iz odvajča ulje/voda, filterski materijal) sakupljati će se odvojeno po vrstama, te predati ovlaštenom sakupljaču prema *Zakonu o gospodarenju otpadom* (NN 84/21).

- miješani komunalni otpad će se predati ovlaštenom sakupljaču prema *Zakonu o gospodarenju otpadom* (NN 84/21).

- otpad će se prikupljati u skladu s uputama lokalnog koncesionara na dosadašnji način.

- usluge odvoza otpada ugovoriti će se s lokalnim komunalnim poduzećem, koncesionarom za područje obuhvaćeno planom

• TEHNIČKI PREGLED

Sukladno članku 4. *Pravilnika o tehničkom pregledu građevine* (NN br. 108/04), projektant glavnog projekta dužan je na tehničkom pregledu građevine dati mišljenje o usklađenosti izgrađene građevine ili njezinog dijela, s glavnim projektom koji je sastavni dio građevinske dozvole.

Prema navedenom Investitor ima obvezu pisanim putem obavijestiti projektanta glavnog projekta o svim promjenama na građevini tijekom izgradnje, te na isto dobiti njegovu pisanu suglasnost.

Kako bi projektant bio upoznat s mogućim izmjenama tijekom izgradnje, Investitor je dužan projektantu prema potrebi omogućiti:

- uvid u tijek izgradnje građevine uz eventualnu koordinaciju s nadzornim inženjerom i ostalim sudionicima u izgradnji,
- uvid u atestnu dokumentaciju,
- pisanim putem obavijestiti projektanta o vremenu i mjestu provedbe tehničkog pregleda.

OUTMORE d.o.o.	Investitor:	Općina Petrijanec, V. Nazora 157, 42206 Petrijanec	Datum: 02.2025.
	Projekt:	UREĐENJE POMOĆNOG IGRALIŠTA I IZGRADNJA POMOĆNOG OBJEKTA - SJENICE	
	Lokacija:	k.č.br. 101/1, k.o. Majerje	Br. Teh. Dn: 2-25-GP
	Projektant:	Robert Tkalec, mag.ing.aedif.	
	Razina projekta:	UREĐENJE POMOĆNOG IGRALIŠTA I IZGRADNJA POMOĆNOG OBJEKTA - SJENICE	ZOP:
	Strukovna odrednica:	Građevinski projekt	

Ukoliko Investitor ne postupi prema gore navedenom, projektant neće biti u mogućnosti prisustvovati tehničkom pregledu niti može dati mišljenje o usklađenosti izvedene građevine s glavnim projektom, te se smatra da je mišljenje negativno.

Investitor ima iste obveze ukoliko je ugovorena izrada izvedbenog projekta. Projektant glavnog projekta mora imati omogućen uvid u izrađeni izvedbeni projekt ukoliko isti izrađuje druga strana, te dati suglasnost na isti.

B.1.5. ISPUNJENJE TEMELJNIH ZAHTJEVA

Projektirana građevina će s ugrađenim građevnim proizvodima ispunjavati temeljne zahtjeve: mehaničke otpornosti i stabilnosti, sigurnosti u slučaju požara, higijene, zdravlja i okoliša, sigurnosti i pristupačnosti tijekom uporabe, zaštite od buke, gospodarenja energijom i očuvanja topline, održive uporabe prirodnih izvora te osigurati investitoru odgovarajući rok trajanja građevine u skladu s njenom namjenom. Predviđeni rok trajanja, osim mjerama projektiranja, osigurat će se i kroz gradnju primjenom građevinskih elemenata i proizvoda koji zadovoljavaju tehničke propise, važeće norme i mogu dobiti odgovarajuće ateste.

Proračuni te rezultati prema ovom glavnom projektu će odgovarati ponašanju projektiranog dijela građevine te građevine u cjelini, tijekom građenja i uporabe.

MEHANIČKA OTPORNOST I STABILNOST

Građevina je projektirana tako da opterećenja koja na nju mogu djelovati tijekom građenja i uporabe ne mogu dovesti do:

1. rušenja cijele građevine ili nekog njezina dijela
2. velikih deformacija u stupnju koji nije prihvatljiv
3. oštećenja na drugim dijelovima građevine, instalacijama ili ugrađenoj opremi kao rezultat velike deformacije konstrukcije
4. oštećenja kao rezultat nekog događaja, u mjeri koja je nerazmjerna izvornom uzroku.

SIGURNOST U SLUČAJU POŽARA

Predmetna građevina je projektirana tako da tijekom perioda korištenja ne može biti uzročnik ni prijenosnik požara.

HIGIJENA, ZDRAVLJE I OKOLIŠ

Građevina je projektirana tako da tijekom svog vijeka trajanja nema iznimno velik utjecaj na kvalitetu okoliša ili klimu, tijekom građenja, uporabe ili uklanjanja.

OUTMORE d.o.o.	Investitor:	Općina Petrijanec, V. Nazora 157, 42206 Petrijanec	Datum: 02.2025.
	Projekt:	UREĐENJE POMOĆNOG IGRALIŠTA I IZGRADNJA POMOĆNOG OBJEKTA - SJENICE	
	Lokacija:	k.č.br. 101/1, k.o. Majerje	Br. Teh. Dn: 2-25-GP
	Projektant:	Robert Tkalec, mag.ing.aedif.	
	Razina projekta:	UREĐENJE POMOĆNOG IGRALIŠTA I IZGRADNJA POMOĆNOG OBJEKTA - SJENICE	ZOP:
	Strukovna odrednica:	Građevinski projekt	

U izboru materijala i obloga birani su materijali koji, u danas dostupnoj tehnološkoj razini razvoja pojedinih materijala, u najmanjoj mogućoj mjeri imaju utjecaj na okoliš.

SIGURNOST I PRISTUPAČNOST TIJEKOM UPORABE

Građevina je projektirana tako da ne predstavlja neprihvatljive rizike od nezgoda ili oštećenja tijekom uporabe ili funkcioniranja kao što su proklizavanje, pad, sudar, opekline, električni udari, ozljede od eksplozija.

ZAŠTITA OD BUKE

Građevina je projektirana tako da buka koju zamjećuju korisnici ostaje na razini koja ne predstavlja prijetnju njihovu zdravlju.

GOSPODARENJE ENERGIJOM I OČUVANJE TOPLINE.

Kako je projektirana građevina otvorenog tipa, ista neće biti grijana te ne mora zadovoljavati ovaj temeljni zahtjev.

ODRŽIVA UPORABA PRIRODNIH IZVORA.

Građevina je projektirana tako da je uporaba prirodnih izvora održiva. Osigurana je njihova trajnost i prihvatljivost za okoliš. Nakon isteka vijeka trajanja građevine osigurana je mogućnost reciklaže ugrađenih materijala.

OUTMORE d.o.o.	Investitor:	Općina Petrijanec, V. Nazora 157, 42206 Petrijanec	Datum: 02.2025.
	Projekt:	UREĐENJE POMOĆNOG IGRALIŠTA I IZGRADNJA POMOĆNOG OBJEKTA - SJENICE	
	Lokacija:	k.č.br. 101/1, k.o. Majerje	Br. Teh. Dn: 2-25-GP
	Projektant:	Robert Tkalec, mag.ing.aedif.	
	Razina projekta:	UREĐENJE POMOĆNOG IGRALIŠTA I IZGRADNJA POMOĆNOG OBJEKTA - SJENICE	ZOP:
	Strukovna odrednica:	Građevinski projekt	

B.2. PROGRAM KONTROLE I OSIGURANJA KVALITETE

Ovaj program kontrole i osiguranja kakvoće izrađen je u skladu s Općim tehničkim uvjetima za radove na cestama (OTU) knjige 1-6 (IGH, Zagreb, prosinac 2001.) i Tehničkim propisom za građevinske konstrukcije (NN br. 17/17).

Beton

Tehnička svojstva i sukladnost ugrađenog betona provodi se prema HRN EN 206:2016. Svojstva očvrslag betona specificirana su projektom, a svježeg će odrediti izvoditelj. Sastavni materijal betona mora ispunjavati zahtjeve normi na koje upućuje HRN EN 206:2016 i Tehnički propis za građevinske konstrukcije.

Kontrola pri ugradnji

Prije uporabe novog betona potrebno je provesti početna ispitivanja prema normi HRN EN 206:2016. Za početna ispitivanja odgovoran je proizvođač betona. Proizvođač betona treba obaviti redovna kontrolna ispitivanja obuhvaćaju: obradivost i konzistencija prema HRN EN 12350-4, HRN EN 12350-5; gustoća betona prema HRN EN 12350-6; temperatura u granicama 5-30°C; količina zraka prema HRN EN 12350-7. Postupak njege treba provesti izvoditelj radova prema HRN ENV 13670-1. Zahtjevi očvrslag betona definirani su normom HRN EN 206-1: tlačna čvrstoća prema normama HRN EN 12390-1, HRN EN 12390-3, HRN EN 12390-3; vlačna čvrstoća prema HRN EN 12390-6; za ocjenu sukladnosti primjenjuju se kriteriji za ocjenu identičnosti tlačne čvrstoće iz norme HRN EN 206:2016.

Izvedba

Transport betona obavljati transportnim mikserima; vrijeme transporta i ugradnje mora biti usklađeno s HRN EN 206-1: ugradnja se provodi nakon pregleda armature i dozvole od strane nadzornog inženjera; ugrađuje se

prema unaprijed pripremljenom planu izvoditelja; za betoniranje u posebnim uvjetima treba osigurati dodatne mjere ugradnje i njege; neposredno nakon betoniranja beton treba njegovati i zaštititi od utjecaja: oborina ili tekuće vode, vibracija, naglog isušivanja do postizanja 60% propisane čvrstoće.

OSIGURANJE KVALITETE

Za sve materijale, poluproizvode i gotove dijelove, koji će se koristiti tijekom gradnje, izvođač je dužan izvršiti sustavno ispitivanje i rezultate predati nadzornom inženjeru. Materijali koji ne odgovaraju tehničkim uvjetima, propisima i standardima, ne smiju se ugraditi, a izvođač ih je dužan otkloniti s gradilišta bez troškova naknade. U slučaju izvedbe radova u kojima se koristi materijal koji nije obuhvaćen stavkom u troškovniku, potrebno je pribaviti garanciju i ateste od proizvođača ili dobavljača te se pridržavati istih.

OUTMORE d.o.o.	Investitor:	Općina Petrijanec, V. Nazora 157, 42206 Petrijanec	Datum: 02.2025.
	Projekt:	UREĐENJE POMOĆNOG IGRALIŠTA I IZGRADNJA POMOĆNOG OBJEKTA - SJENICE	
	Lokacija:	k.č.br. 101/1, k.o. Majerje	Br. Teh. Dn: 2-25-GP
	Projektant:	Robert Tkalec, mag.ing.aedif.	
	Razina projekta:	UREĐENJE POMOĆNOG IGRALIŠTA I IZGRADNJA POMOĆNOG OBJEKTA - SJENICE	ZOP:
	Strukovna odrednica:	Građevinski projekt	

Da bi se osigurala stalna kvaliteta sastavnih materijala, te da bi se imao odgovarajući uvid u kvalitetu sastavnih materijala potrebno je:

- kontrolirati kvalitetu materijala
- osigurati odgovarajuću dokumentaciju o kvaliteti materijala
- za ispitivanje materijala primjenjivati metode ispitivanja, standarde i propise dane u Tehničkim uvjetima
- KONTROLA KVALITETE

Kontrola kvalitete sastoji se od: ispitivanja pogodnosti, tekuće kontrole, kontrolnog ispitivanja i provjere kvalitete uskladištenih materijala:

- ISPITIVANJE POGODNOSTI

Pogodnost materijala s obzirom na njegovu namjenu utvrđuje se prethodnim laboratorijskim ispitivanjima. Svojstva materijala moraju zadovoljiti uvjete Tehničkih uvjeta. Uzorkovanje i ispitivanje obavlja ustanova za kontrolu kvalitete.

- TEKUĆA KONTROLA

Tekuća kontrola obavlja se radi kontrole tehnološkog procesa. Tekuća ispitivanja obavlja proizvođač u vlastitom laboratoriju ili ih o njegovom trošku obavlja ustanova za kontrolu kvalitete. Učestalost i vrste tekućih ispitivanja propisani su Tehničkim uvjetima, ovisno o vrsti i namjeni materijala.

- KONTROLNO ISPITIVANJE

Kontrolno ispitivanje obavlja se radi provjere usklađenosti kvalitete proizvoda sa svojstvima i karakteristikama propisanim Tehničkim uvjetima. Kontrolna ispitivanja može obavljati jedino ustanova za kontrolu kvalitete, koja obavlja i uzorkovanje materijala. Učestalost i vrste ispitivanja propisani su Tehničkim uvjetima, ovisno o vrsti i namjeni materijala. Za materijale koji podliježu Naredbi o obaveznom atestiranju Državnog zavoda za standardizaciju, uzorkovanje i ispitivanje radi izdavanja atesta obavlja isključivo ovlaštena ustanova.

- PROVJERA KVALITETE USKLADIŠTENOG MATERIJALA

OUTMORE d.o.o.	Investitor:	Općina Petrijanec, V. Nazora 157, 42206 Petrijanec	Datum: 02.2025.
	Projekt:	UREĐENJE POMOĆNOG IGRALIŠTA I IZGRADNJA POMOĆNOG OBJEKTA - SJENICE	
	Lokacija:	k.č.br. 101/1, k.o. Majerje	Br. Teh. Dn: 2-25-GP
	Projektant:	Robert Tkalec, mag.ing.aedif.	
	Razina projekta:	UREĐENJE POMOĆNOG IGRALIŠTA I IZGRADNJA POMOĆNOG OBJEKTA - SJENICE	ZOP:
	Strukovna odrednica:	Građevinski projekt	

Ispitivanjem se utvrđuje kvaliteta materijala uskladištenog na deponijima, u silosima, cisternama i sl. u slučajevima kad svojstva i karakteristike nisu praćeni u toku proizvodnje te radi provjere svojstava i

karakteristika, a prema posebnom zahtjevu ili potrebi. Uzorkovanje i ispitivanje obavlja ustanova za kontrolu kvalitete.

DOKUMENTACIJA

- IZVJEŠĆE O PRETHODNOM ISPITIVANJU KVALITETE S OCJENOM POGODNOSTI MATERIJALA

Izvješće o pogodnosti mora sadržavati ove podatke:

- o opći dio: naziv materijala, mjesto uzorkovanja, podatke o naručitelju ili proizvođaču, datum uzorkovanja i završetka ispitivanja, namjenu materijala i laboratorijsku oznaku uzorka,
- o rezultate svih laboratorijskih ispitivanja propisanih Tehničkim uvjetima za tu vrstu materijala, ocjenu kvalitete materijala s obzirom na vrstu i namjenu
 - o mišljenje o pogodnosti materijala s obzirom na namjenu

- IZVJEŠĆE O TEKUĆOJ KONTROLI

Rezultati tekućih ispitivanja moraju se redovito upisivati u laboratorijsku dokumentaciju (laboratorijski dnevnik, knjigu i sl.). Uz dokumentaciju koja prati isporuku proizvoda proizvođač je dužan priložiti rezultate tekućih ispitivanja koji se odnose na isporučene količine. Izvješće o kontrolnom ispitivanju mora sadržavati ove podatke:

- o opći dio: naziv proizvoda, podatke o proizvođaču i naručitelju, mjesto, način i datum uzorkovanja, količinu uzoraka, završetak ispitivanja i laboratorijsku oznaku uzorka
- o rezultate laboratorijskih ispitivanja
- o ocjenu kvalitete materijala obzirom na vrstu i namjenu.

- ATEST

Za materijale koji podliježu Naredbi o obaveznom atestiranju Državnog zavoda za standardizaciju, izdaje se atestna dokumentacija propisana Naredbom.

OUTMORE d.o.o.	Investitor:	Općina Petrijanec, V. Nazora 157, 42206 Petrijanec	Datum: 02.2025.
	Projekt:	UREĐENJE POMOĆNOG IGRALIŠTA I IZGRADNJA POMOĆNOG OBJEKTA - SJENICE	
	Lokacija:	k.č.br. 101/1, k.o. Majerje	Br. Teh. Dn: 2-25-GP
	Projektant:	Robert Tkalec, mag.ing.aedif.	
	Razina projekta:	UREĐENJE POMOĆNOG IGRALIŠTA I IZGRADNJA POMOĆNOG OBJEKTA - SJENICE	ZOP:
	Strukovna odrednica:	Građevinski projekt	

• UVJERENJE O KVALITETI PROIZVODA

Uvjerenje o kvaliteti proizvoda izdaje se poslije najmanje tri uzastopna kontrolna ispitivanja proizvoda kojima je ustanovljena propisana kvaliteta. Uvjet za izdavanje uvjerenja o kvaliteti je redovita evidencija rezultata tekuće kontrole. Rok važenja uvjerenja o kvaliteti proizvoda može biti najviše jedna godina. Uvjerenje o kvaliteti proizvoda mora sadržavati ove podatke:

- o opći dio: naziv proizvoda, deklaraciju, mjesto, podatke o proizvođaču i naručitelju, datum uzorkovanja, te laboratorijske oznake uzoraka
- o pregledni prikaz rezultata kontrolnih ispitivanja na osnovi kojih se izdaje uvjerenje
- o ocjena kvalitete i mišljenje o upotrebljivosti s obzirom na stalnost kvalitete proizvoda, namjenu materijala i svojstva primarne sirovine
- o rok važenja uvjerenja.

Stabilnost kvalitete proizvoda do isteka roka važenja uvjerenja o kvaliteti prati se kontrolnim ispitivanjima

• UVJERENJE O KVALITETI SIROVINE

Kvaliteta i svojstva sirovine koja se koristi za proizvodnju pojedinih vrsta sastavnih materijala asfaltnih mješavina utvrđuju se laboratorijskim ispitivanjem. Po završenim ispitivanjima izdaje se uvjerenje o kvaliteti i upotrebljivosti sirovine s obzirom na namjenu. Uvjerenje o kvaliteti primarne sirovine mora sadržavati ove podatke:

- o opći dio: naziv materijala, mjesto, podatke o naručitelju, datum uzorkovanja i završetka ispitivanja, te laboratorijsku oznaku uzorka
- o rezultate laboratorijskih ispitivanja
- o ocjenu kvalitete i mišljenje o upotrebljivosti sirovine s obzirom na vrstu i namjenu
- o rok važenja uvjerenja

• IZVJEŠĆE O PROVJERI KVALITETE USKLADIŠTENOG MATERIJALA

Izvešće o provjeri kvalitete materijala deponiranog na deponijima ili uskladištenog u silose, cisterne i sl. izdaje se na osnovi laboratorijskih ispitivanja i mora sadržavati ove podatke:

OUTMORE d.o.o.	Investitor:	Općina Petrijanec, V. Nazora 157, 42206 Petrijanec	Datum: 02.2025.
	Projekt:	UREĐENJE POMOĆNOG IGRALIŠTA I IZGRADNJA POMOĆNOG OBJEKTA - SJENICE	
	Lokacija:	k.č.br. 101/1, k.o. Majerje	Br. Teh. Dn: 2-25-GP
	Projektant:	Robert Tkalec, mag.ing.aedif.	
	Razina projekta:	UREĐENJE POMOĆNOG IGRALIŠTA I IZGRADNJA POMOĆNOG OBJEKTA - SJENICE	ZOP:
	Strukovna odrednica:	Građevinski projekt	

- o opći dio: naziv materijala, mjesto uzorkovanja, podatke o naručitelju i proizvođaču, datum uzorkovanja i završetka ispitivanja, te laboratorijsku oznaku uzorka
- o približnu količinu uskladištenog materijala
- o način uzorkovanja i približnu količinu skupnog uzorka
- o rezultate laboratorijskih ispitivanja propisanih Tehničkim uvjetima za tu vrstu materijala
- o ocjenu kvalitete
- o mišljenje o kvaliteti i upotrebljivosti uskladištenog materijala s obzirom na namjenu

KONTROLNA ISPITIVANJA ZA POJEDINE VRSTE RADOVA

• GEODETSKI RADOVI

Izvođač radova dužan je za vrijeme građenja stalno kontrolirati iskolčenu os trase, osiguranje svih točaka, postavljenih profila trupa ceste, repera i poligonskih točaka. Ako za vrijeme rada dođe do nestanka ili oštećenja pojedinih točaka, izvođač ih je dužan obnoviti o svom trošku. Ispravnost obnovljenih točaka provjerava nadzorni inženjer.

• ZEMLJANI RADOVI

Izvođač radova dužan je obavljati (osigurati) tekuću kontrolu dimenzija u toku rada koji u svemu moraju odgovarati dimenzijama iz projekta. Detaljna kontrola obavlja se pri preuzimanju završnog sloja nasipa (posteljice) mjerenjem od osiguranih, iskolčenih točaka osi ceste po horizontalnoj i vertikalnoj projekciji.

Kontrolna ispitivanja obuhvaćaju:

- o određivanje stupnja zbijenosti (S_z) u odnosu na standardni Proctorov postupak na svakih 1000 m²
- o određivanje modula stišljivosti (M_s) kružnom pločom Ø 30cm na svakih 1000m² izvedenog sloja nasipa
- o ispitivanje granulometrijskog sastava nasipanog materijala najmanje na svakih 4000m² izvedenog nasipa

Sve gotove površine trupa ceste moraju biti izvedene prema projektu ili zahtjevu nadzornog inženjera, s potrebnim uzdužnim padovima, poprečnim nagibima i zadovoljavajućim ravnostima. Ako radovi nisu kvalitetni, nadzorni će inženjer obustaviti radove i zahtijevati da se nedostaci poprave na trošak izvođača.

OUTMORE d.o.o.	Investitor:	Općina Petrijanec, V. Nazora 157, 42206 Petrijanec	Datum: 02.2025.
	Projekt:	UREĐENJE POMOĆNOG IGRALIŠTA I IZGRADNJA POMOĆNOG OBJEKTA - SJENICE	
	Lokacija:	k.č.br. 101/1, k.o. Majerje	Br. Teh. Dn: 2-25-GP
	Projektant:	Robert Tkalec, mag.ing.aedif.	
	Razina projekta:	UREĐENJE POMOĆNOG IGRALIŠTA I IZGRADNJA POMOĆNOG OBJEKTA - SJENICE	ZOP:
	Strukovna odrednica:	Građevinski projekt	

- KOLNIČKA KONSTRUKCIJA

Izvođač radova dužan je obavljati (osigurati) tekuću kontrolu završnog nosivog sloja od mehanički zbijenog zrnatog kamenog materijala koji mora u svemu odgovarati dimenzijama iz projekta. Ovaj sloj se može raditi tek kada nadzorni inženjer prihvati posteljicu u pogledu ravnosti, projektiranih nagiba, pravilno izvedene odvodnje i traženih uvjeta kvalitete. Kontrolna ispitivanja nosivog sloja obuhvaćaju:

- o ispitivanje modula stišljivosti (Ms) pomoću kružne ploče Ø30 cm u skladu sa HRN U.BI.046 na svakih 1000 m²
- o ispitivanje stupnja zbijenosti volumetrom na svakih 1000 m²
- o ispitivanje granulometrijskog sastava na svakih 3000 m²
- o ispitivanje ravnosti površine letvom dužine 4 m na svakom poprečnom profilu, a na zahtjev nadzornog inženjera

Sve gotove površine moraju biti izvedene prema projektu ili zahtjevu nadzornog inženjera. Ako radovi nisu kvalitetni, nadzorni će inženjer obustaviti radove i zahtijevati da se nedostaci poprave na trošak izvođača.

- CEMENTNA STABILIZACIJA ŠLJUNKA

- o ispitivanje tlačne čvrstoće CSŠ na pokusnim tijelima izrađenim od svježe stabilizacijske mješavine na svakih 3000 m²
- o ispitivanje stupnja zbijenosti volumetrom na svakih 2500 m²

- BETONSKI TVORNIČKI ELEMENTI

Beton tvorničkih elemenata mora pri proizvodnji zadovoljavati uvjete propisane hrvatskom normom HRN U.E3.050 i „Opće tehničke uvjete za radove na cestama“ - knjiga II. točka 6.5.2.

Proizvođač tvorničkih elemenata mora tijekom proizvodnje kontrolirati kakvoću propisanu točkom 1-6 „OTU“ i dokazati kakvoću betonskih elemenata prema HRN U.E.3. 050.

Izvođač radova prije početka radova na ugradnji betonskih tvorničkih elemenata dužan je dokaze o kakvoći predložiti nadzornom inženjeru.

- o ispitivanje čvrstoće i otpornosti na smrzavanje betonskih rubnjaka 15/25/100 cm
- o ispitivanje čvrstoće i otpornosti na smrzavanje betonskih rubnjaka 8/20/100 cm
- ODVODNJA

Odvodnja trupa promatranih površina osigurava se izradom odgovarajućih elemenata koji moraju u svemu odgovarati mjerama iz projekta ili zahtjevu nadzornog inženjera. Za eventualno potrebni

OUTMORE d.o.o.	Investitor:	Općina Petrijanec, V. Nazora 157, 42206 Petrijanec	Datum: 02.2025.
	Projekt:	UREĐENJE POMOĆNOG IGRALIŠTA I IZGRADNJA POMOĆNOG OBJEKTA - SJENICE	
	Lokacija:	k.č.br. 101/1, k.o. Majerje	Br. Teh. Dn: 2-25-GP
	Projektant:	Robert Tkalec, mag.ing.aedif.	
	Razina projekta:	UREĐENJE POMOĆNOG IGRALIŠTA I IZGRADNJA POMOĆNOG OBJEKTA - SJENICE	ZOP:
	Strukovna odrednica:	Građevinski projekt	

dio rada koji nije sadržan projektom, a uzrokuje povećane troškove, izvođač je dužan predložiti rješenje i dati ponudu s kalkulacijom cijena, radi dobivanja pismene suglasnosti naručitelja.

Dodatni rad na odvodnji mora osigurati funkcionalnost cijelog prethodno predviđenog sustava odvodnje.

Za sve ugrađene materijale moraju biti provedena kontrolna ispitivanja u svemu prema Tehničkim uvjetima.

PROJEKTANT:
Robert Tkalec, mag.ing.aedif.

B.3. PROCJENA TROŠKOVA GRAĐENJA

VRSTA RADOVA	UKUPNA CIJENA RADOVA
UREĐENJE POMOĆNOG IGRALIŠTA I IZGRADNJA POMOĆNOG OBJEKTA - SJENICE – SPORTSKI CENTAR MAJERJE	65.000,00 €


U cijenu nije uračunat PDV.

PROJEKTANT:
Robert Tkalec, mag.ing.aedif.


OUTMORE d.o.o.	Investitor:	Općina Petrijanec, V. Nazora 157, 42206 Petrijanec	Datum: 02.2025.
	Projekt:	UREĐENJE POMOĆNOG IGRALIŠTA I IZGRADNJA POMOĆNOG OBJEKTA - SJENICE	
	Lokacija:	k.č.br. 101/1, k.o. Majerje	Br. Teh. Dn: 2-25-GP
	Projektant:	Robert Tkalec, mag.ing.aedif.	
	Razina projekta:	UREĐENJE POMOĆNOG IGRALIŠTA I IZGRADNJA POMOĆNOG OBJEKTA - SJENICE	ZOP:
	Strukovna odrednica:	Građevinski projekt	

C.GRAFIČKI DIO

NACRTI

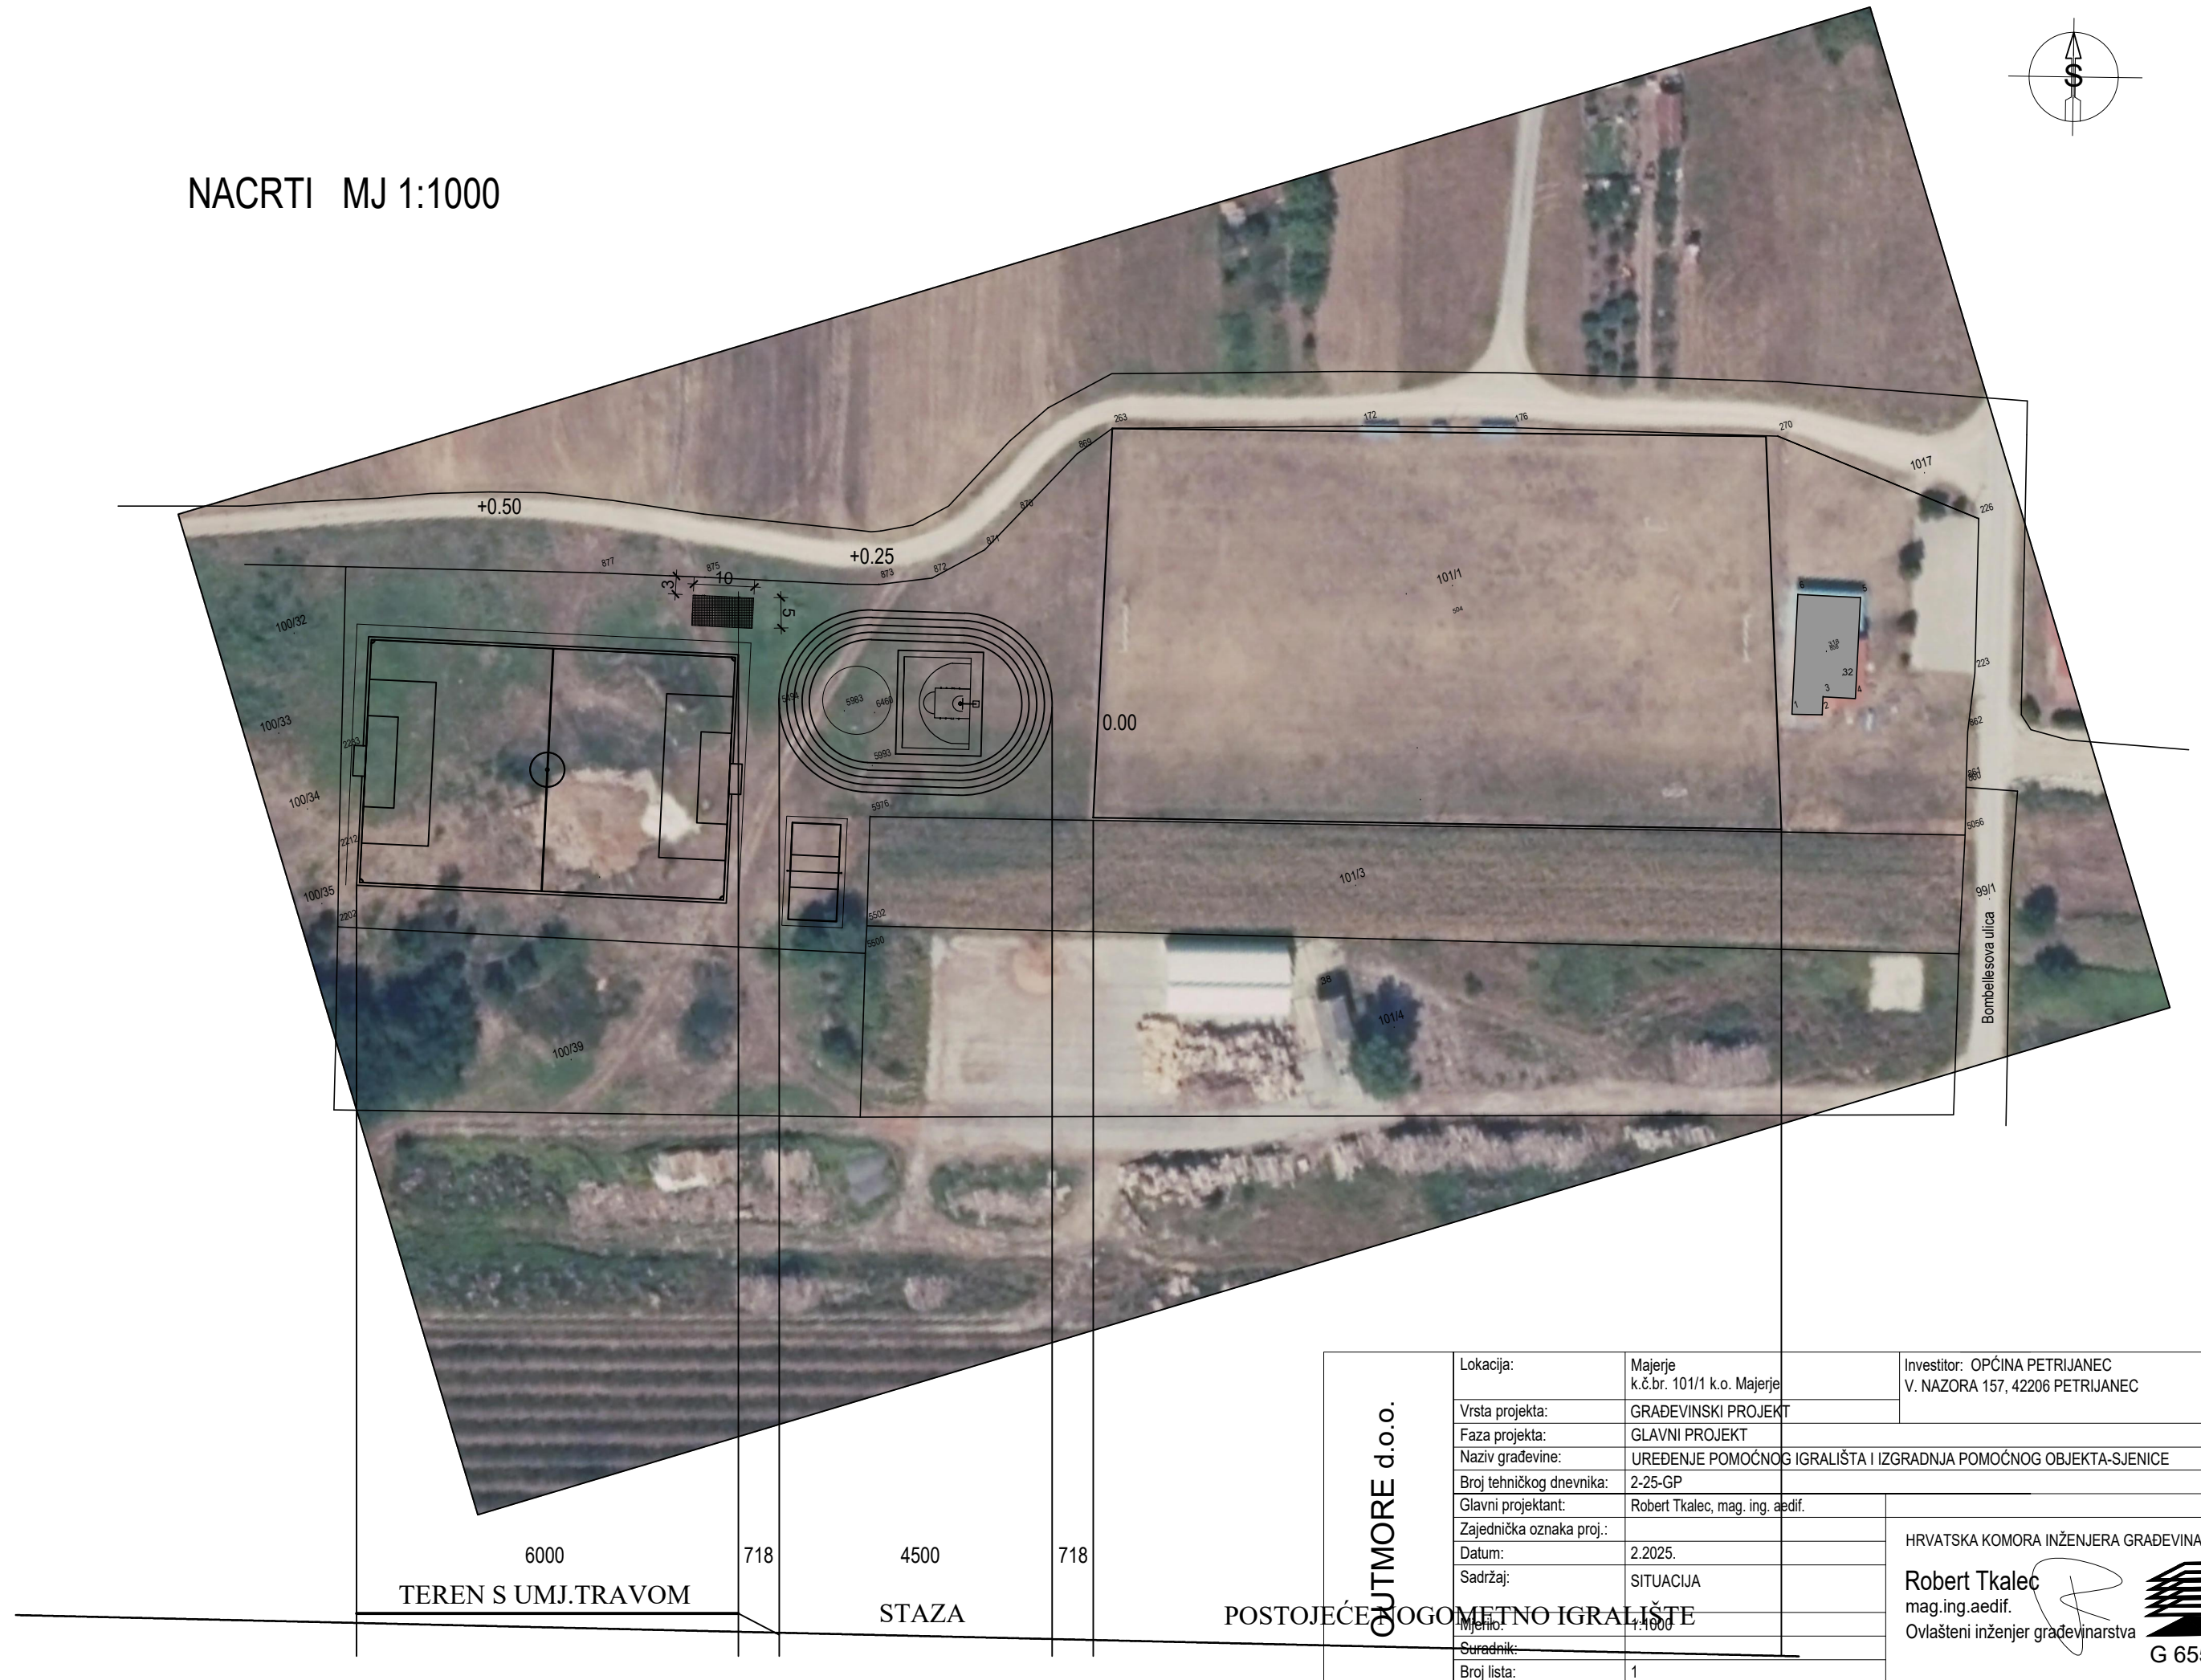


TLOCRT POMOĆNOG IGRALIŠTA

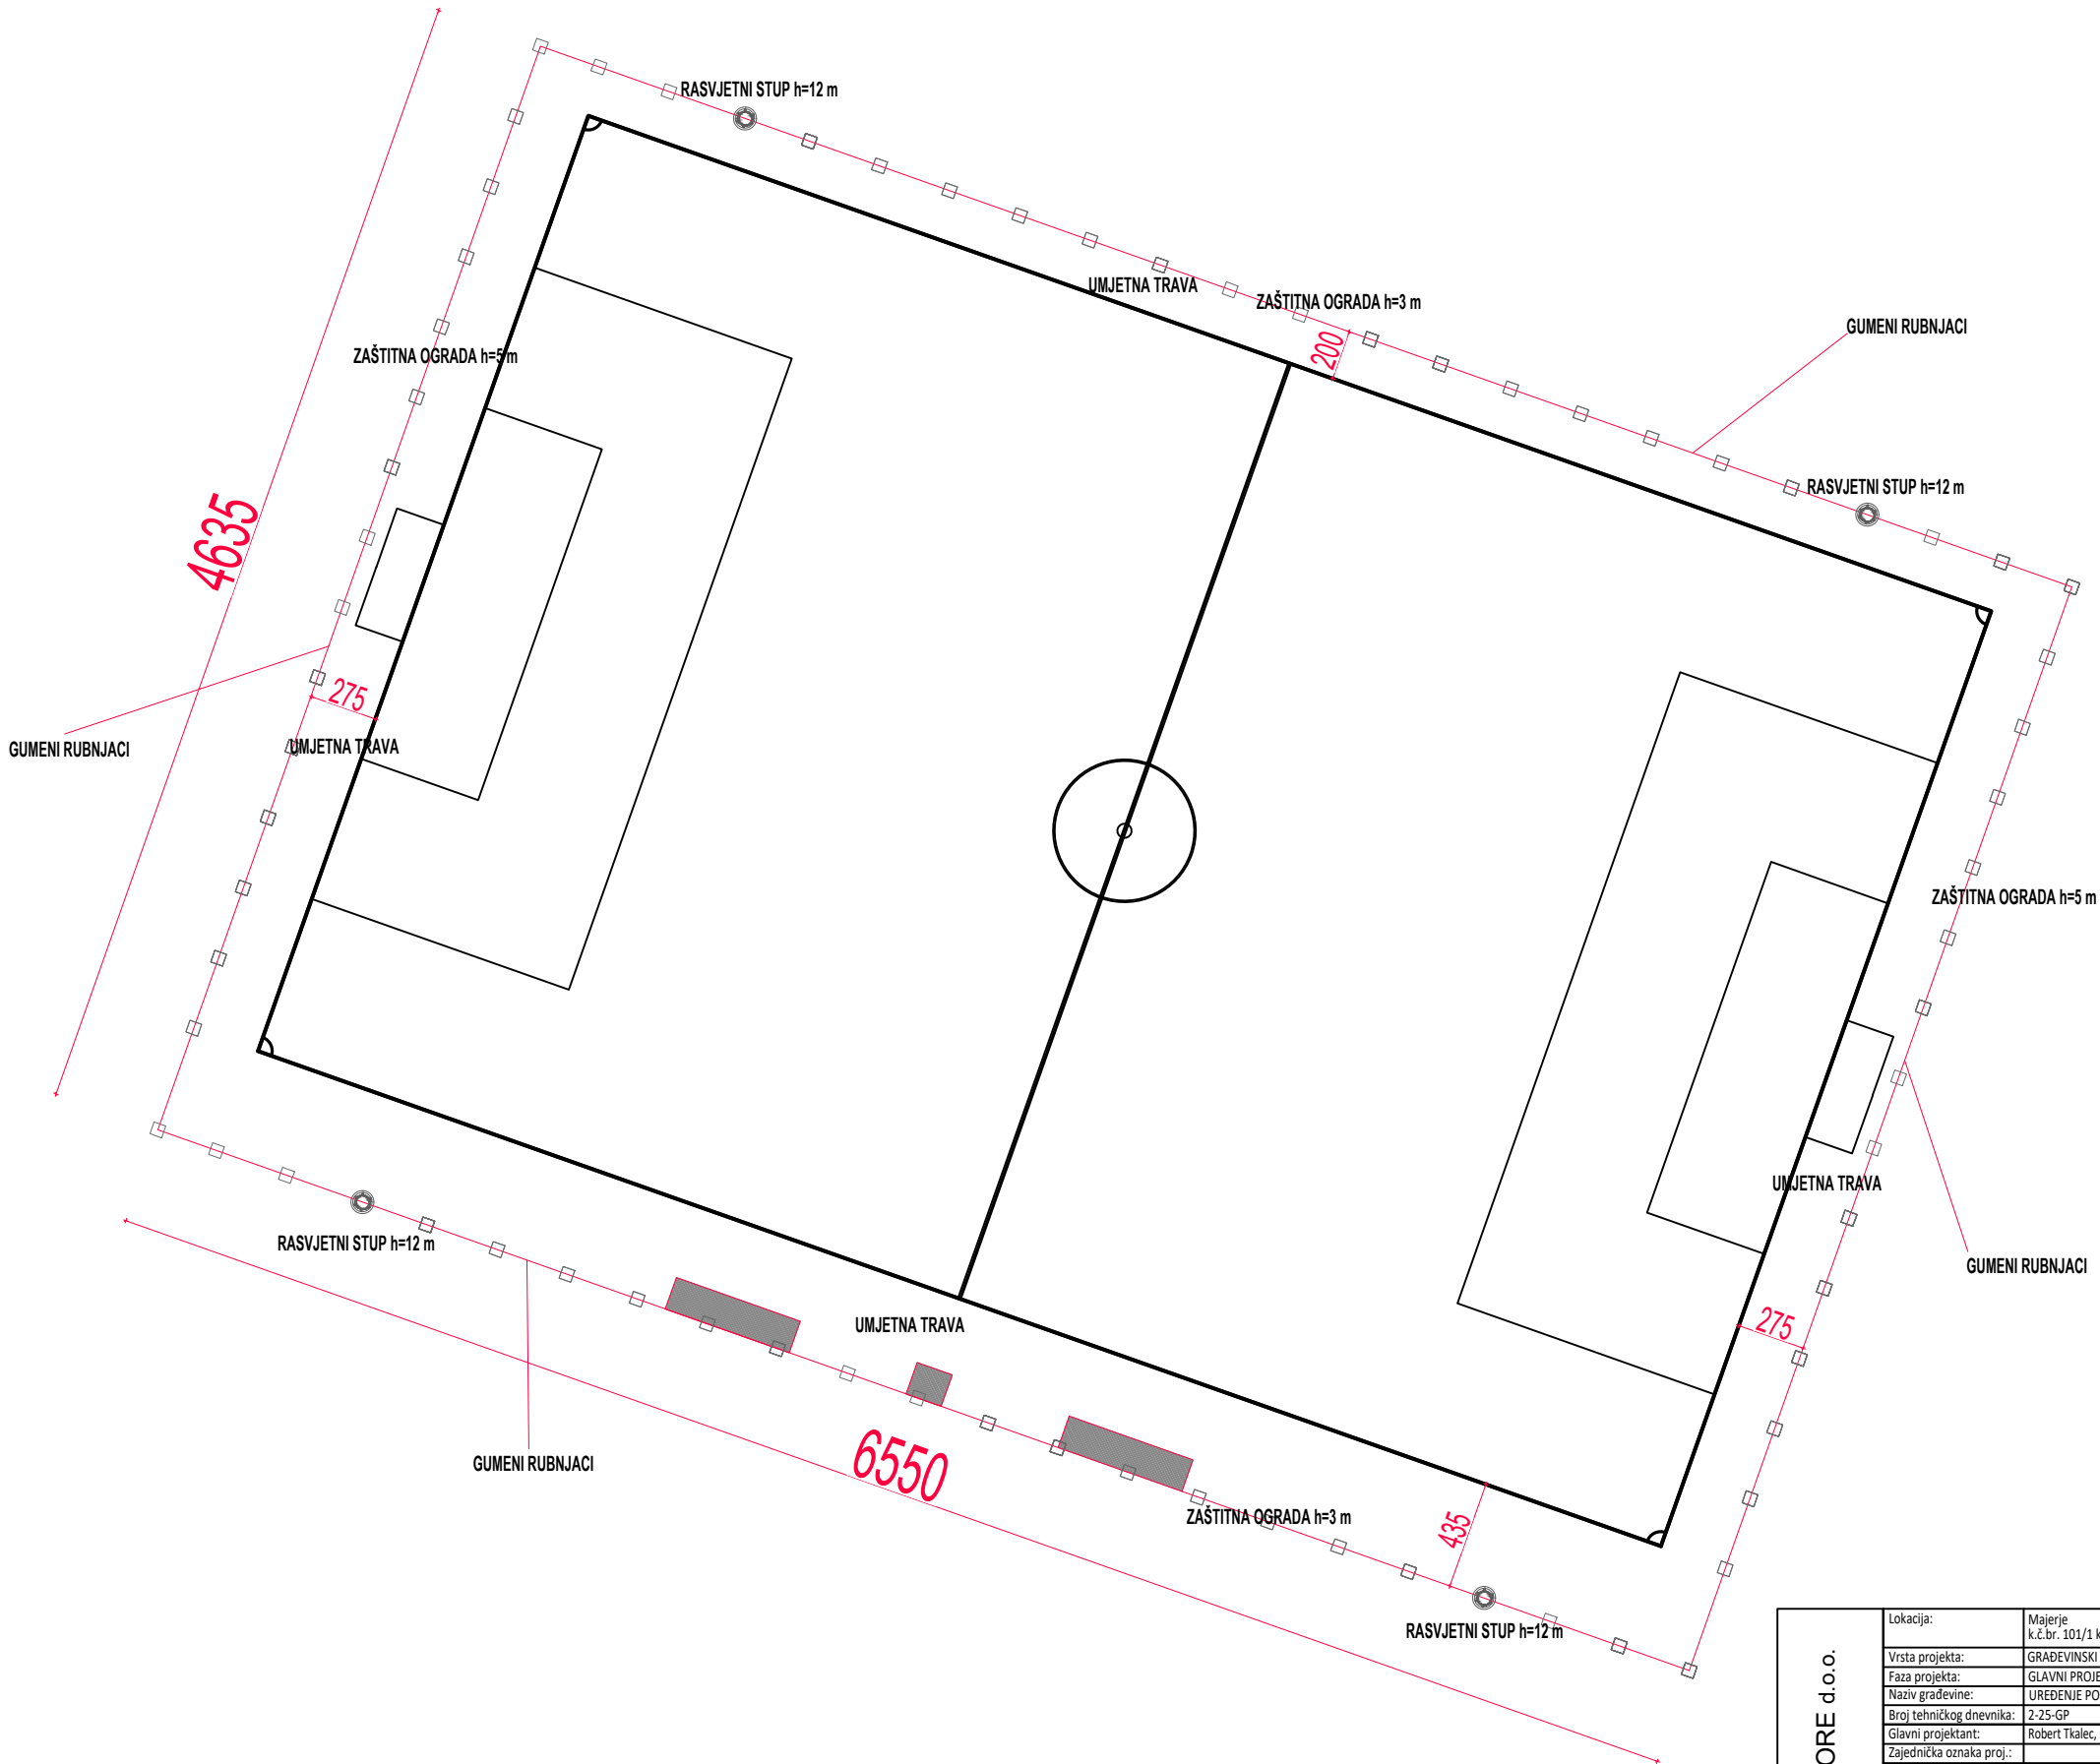


OUTMORE d.o.o.	Lokacija:	Majerje k.č.br. 101/1 k.o. Majerje	Investitor: OPĆINA PETRIJANEC V. NAZORA 157, 42206 PETRIJANEC
	Vrsta projekta:	GRABEVINSKI PROJEKT	
	Faza projekta:	GLAVNI PROJEKT	
	Naziv građevine:	UREĐENJE POMOĆNOG IGRALIŠTA I IZGRADNJA POMOĆNOG OBJEKTA-SJENICE	
	Broj tehničkog dnevnika:	2-25-GP	
	Glavni projektant:	Robert Tkalec, mag. ing. aedif.	
	Zajednička oznaka proj.:		
	Datum:	2.2025.	
	Sadržaj:	TLOCRT POMOĆNOG IGRALIŠTA	HRVATSKA KOMORA INŽENJERA GRAĐEVINARSTVA
	Mjerilo:	1:100	Robert Tkalec mag.ing.aedif.
	Suradnik:		Ovlašteni inženjer građevinarstva
	Broj lista:	2	G 6550

TLOCRT TEMELJA

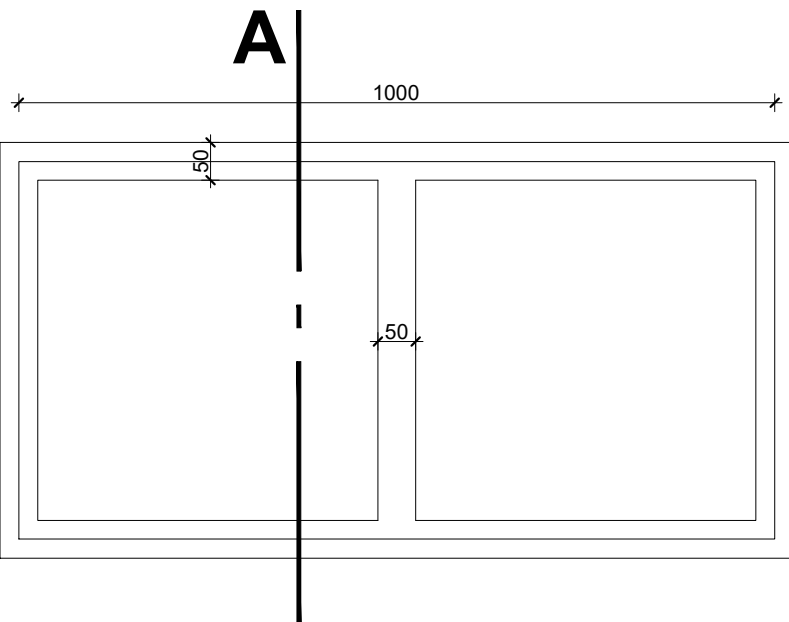


Temeljna ploča D = 20 cm


TLOCRT PRIZEMLJA

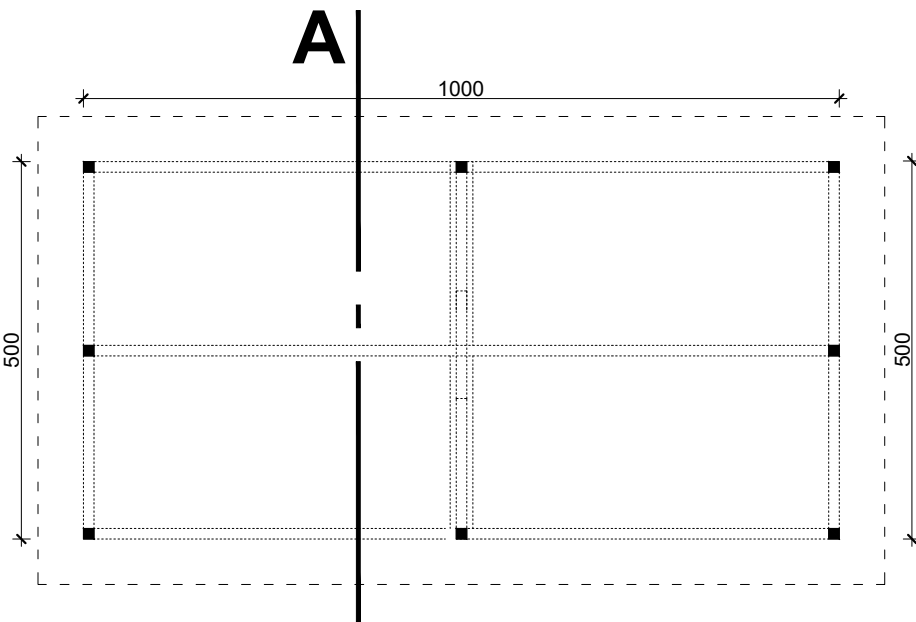


TLOCRT KROVIŠTA

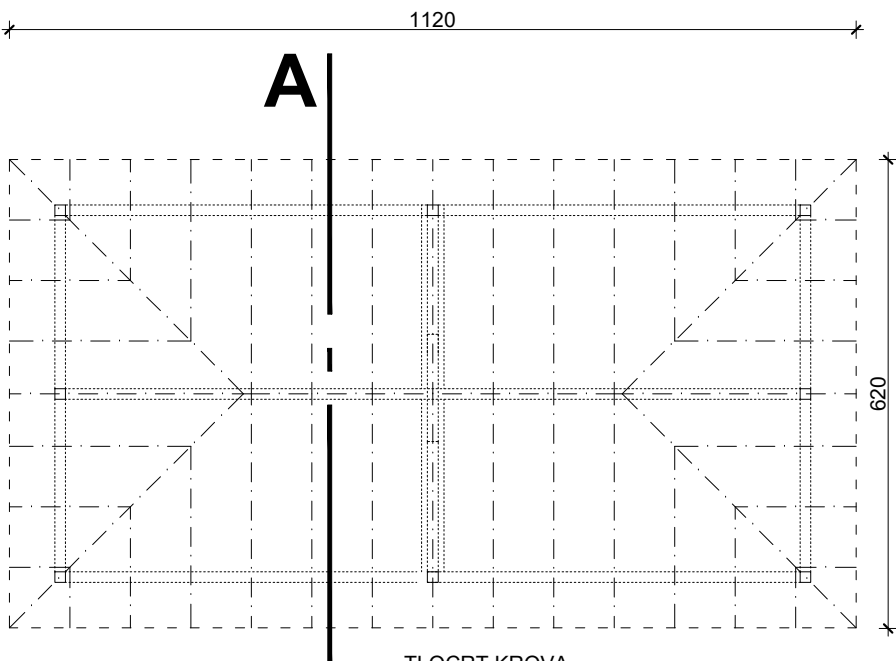


TLOCRT KROVA

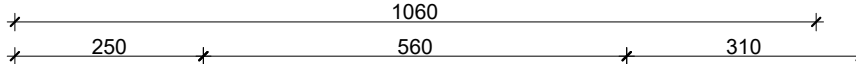


POGLED 1 / 2

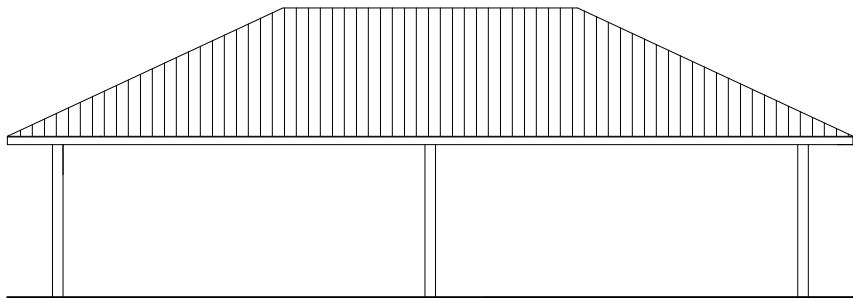

POGLED 3 / 4

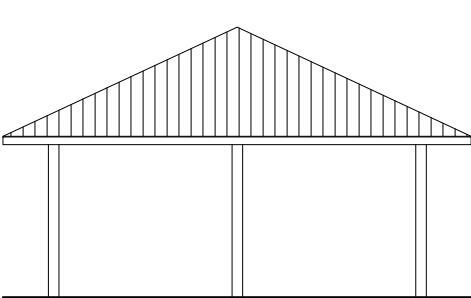

PRESJEK A

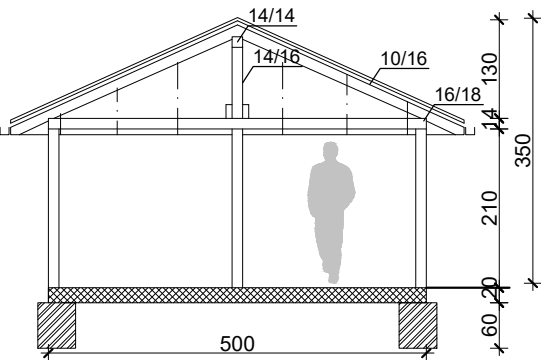

- Materijal: - temelji beton C 25/30
- nosiva konstrukcija - stupovi zidana puna"jedinka" cigla
- konstrukcija krovišta drvo četinari II. klase
- pokrov crijep

OUTMORE d.o.o.

Lokacija:	Majerje k.č.br. 101/1 k.o. Majerje	Investitor: OPĆINA PETRIJANEC V. NAZORA 157, 42206 PETRIJANEC
Vrsta projekta:	GRAĐEVINSKI PROJEKT	
Faza projekta:	GLAVNI PROJEKT	
Naziv građevine:	UREĐENJE POMOĆNOG IGRALIŠTA I IZGRADNJA POMOĆNOG OBJEKTA-SJENICE	
Broj tehničkog dnevnika:	2-25-GP	
Glavni projektant:	Robert Tkalec, mag. ing. aedif.	
Zajednička oznaka proj.:		
Datum:	2.2025.	
Sadržaj:	NACRTI SJENICE	
Mjerilo:	1:100	
Suradnik:		
Broj lista:	3	

HRVATSKA KOMORA INŽENJERA GRAĐEVINARSTVA
Robert Tkalec
mag.ing.aedif.
Ovlašteni inženjer građevinarstva
G 6550